


## Begane grond

Distelweg  
Amsterdam

Papierformaat: A3

Disclaimer:  
1] Maten en oppervlaktes: dit betreffen ca. maten en m2, hier kunnen geen rechten aan ontleend worden  
2] keukenopstelling is ter indicatie, projectkeuken kan afwijken van deze opstelling. Keukentekeningen / keukenbrochure zijn leidend

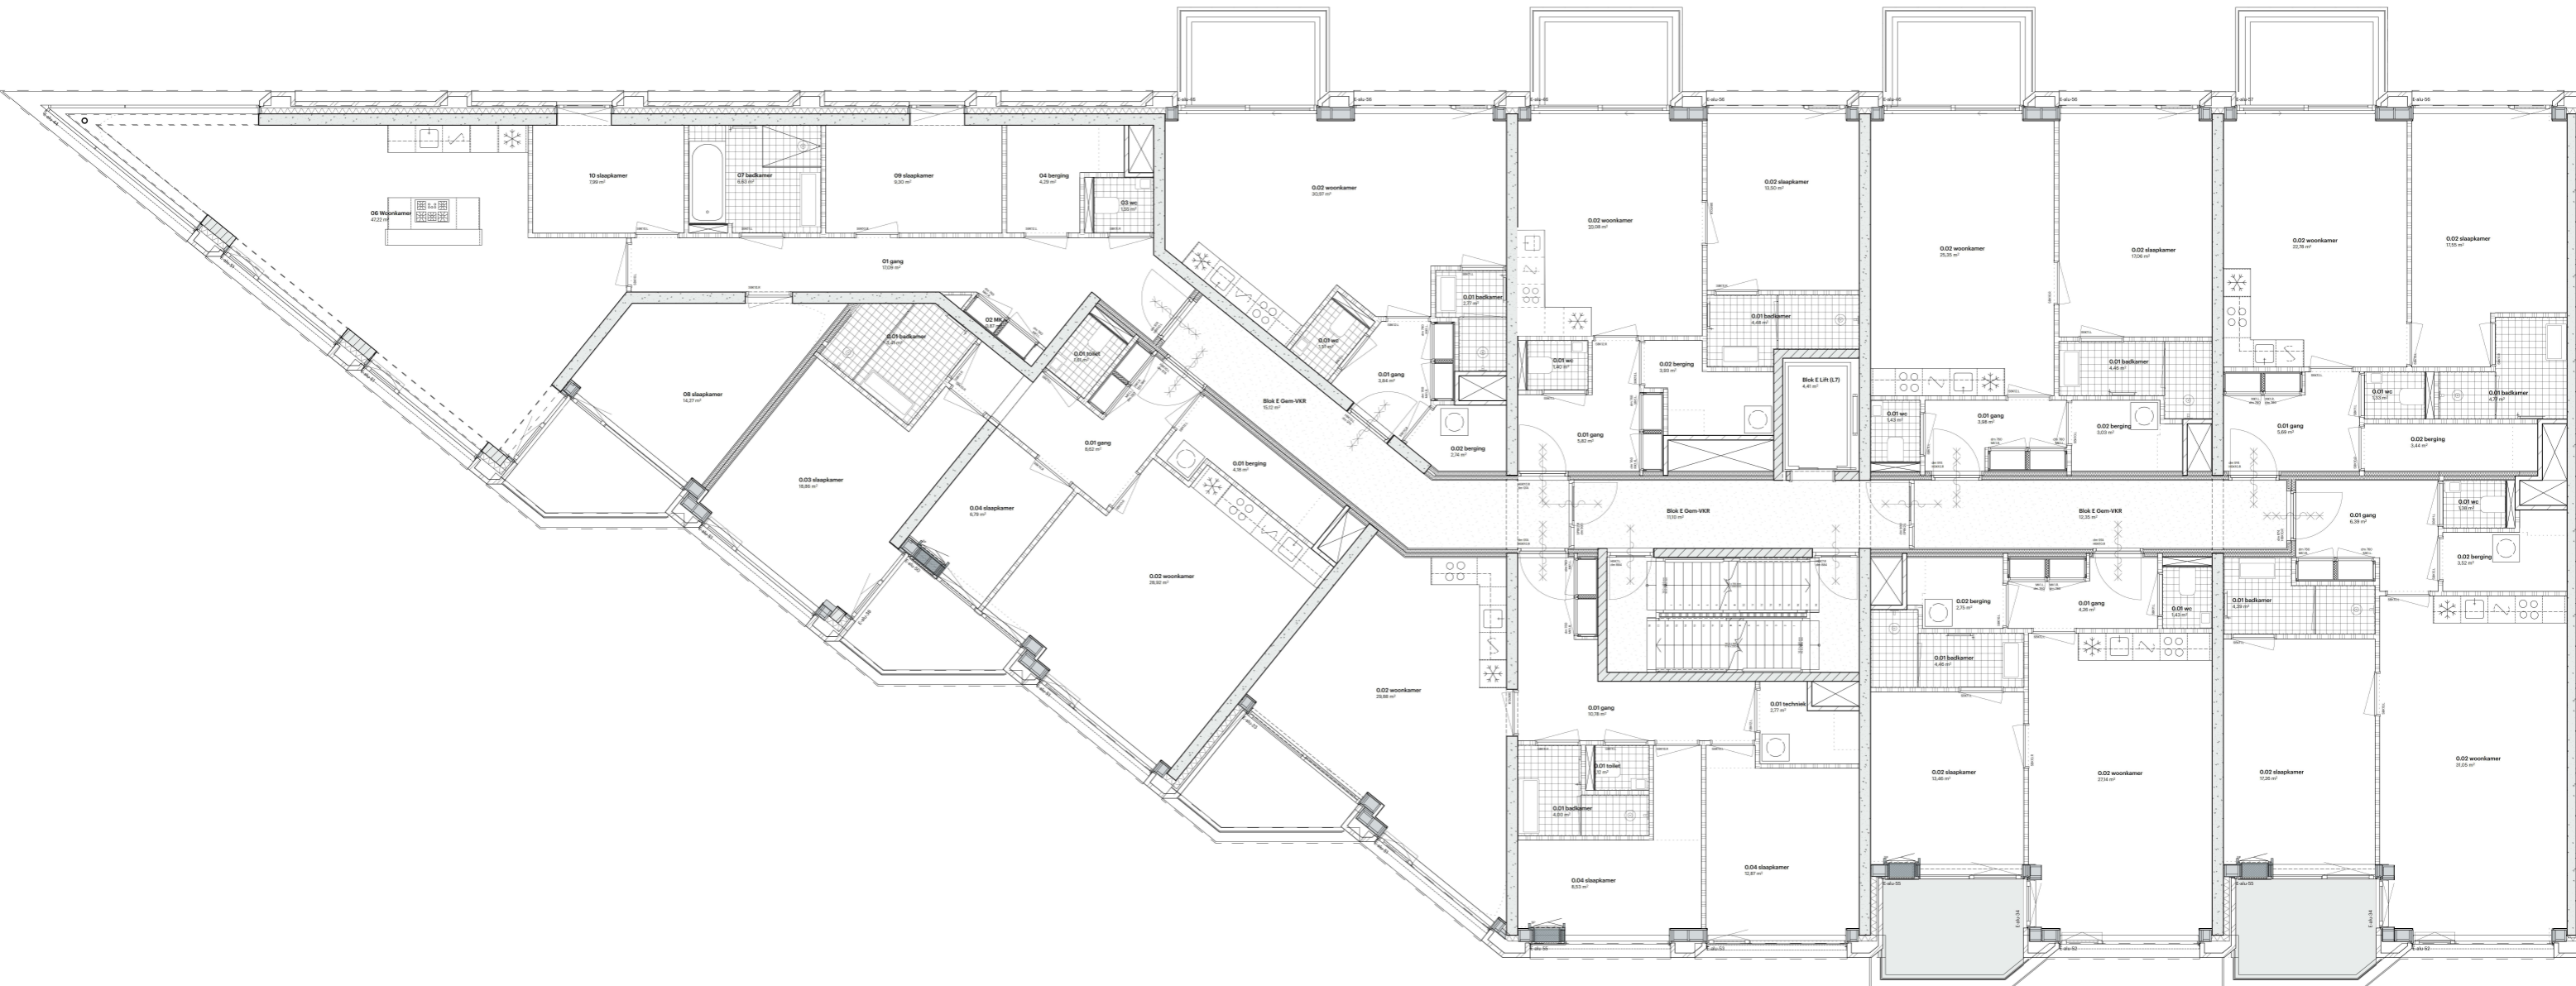


# 1e-6e Verdieping

Distelweg  
Amsterdam

Papierformaat: A3

*Disclaimer:*  
 1] Maten en oppervlaktes: dit betreffen ca. maten en m2, hier kunnen geen rechten aan ontleend worden  
 2] keukenopstelling is ter indicatie, projectkeuken kan afwijken van deze opstelling. Keukentekeningen / keukenbrochure zijn leidend

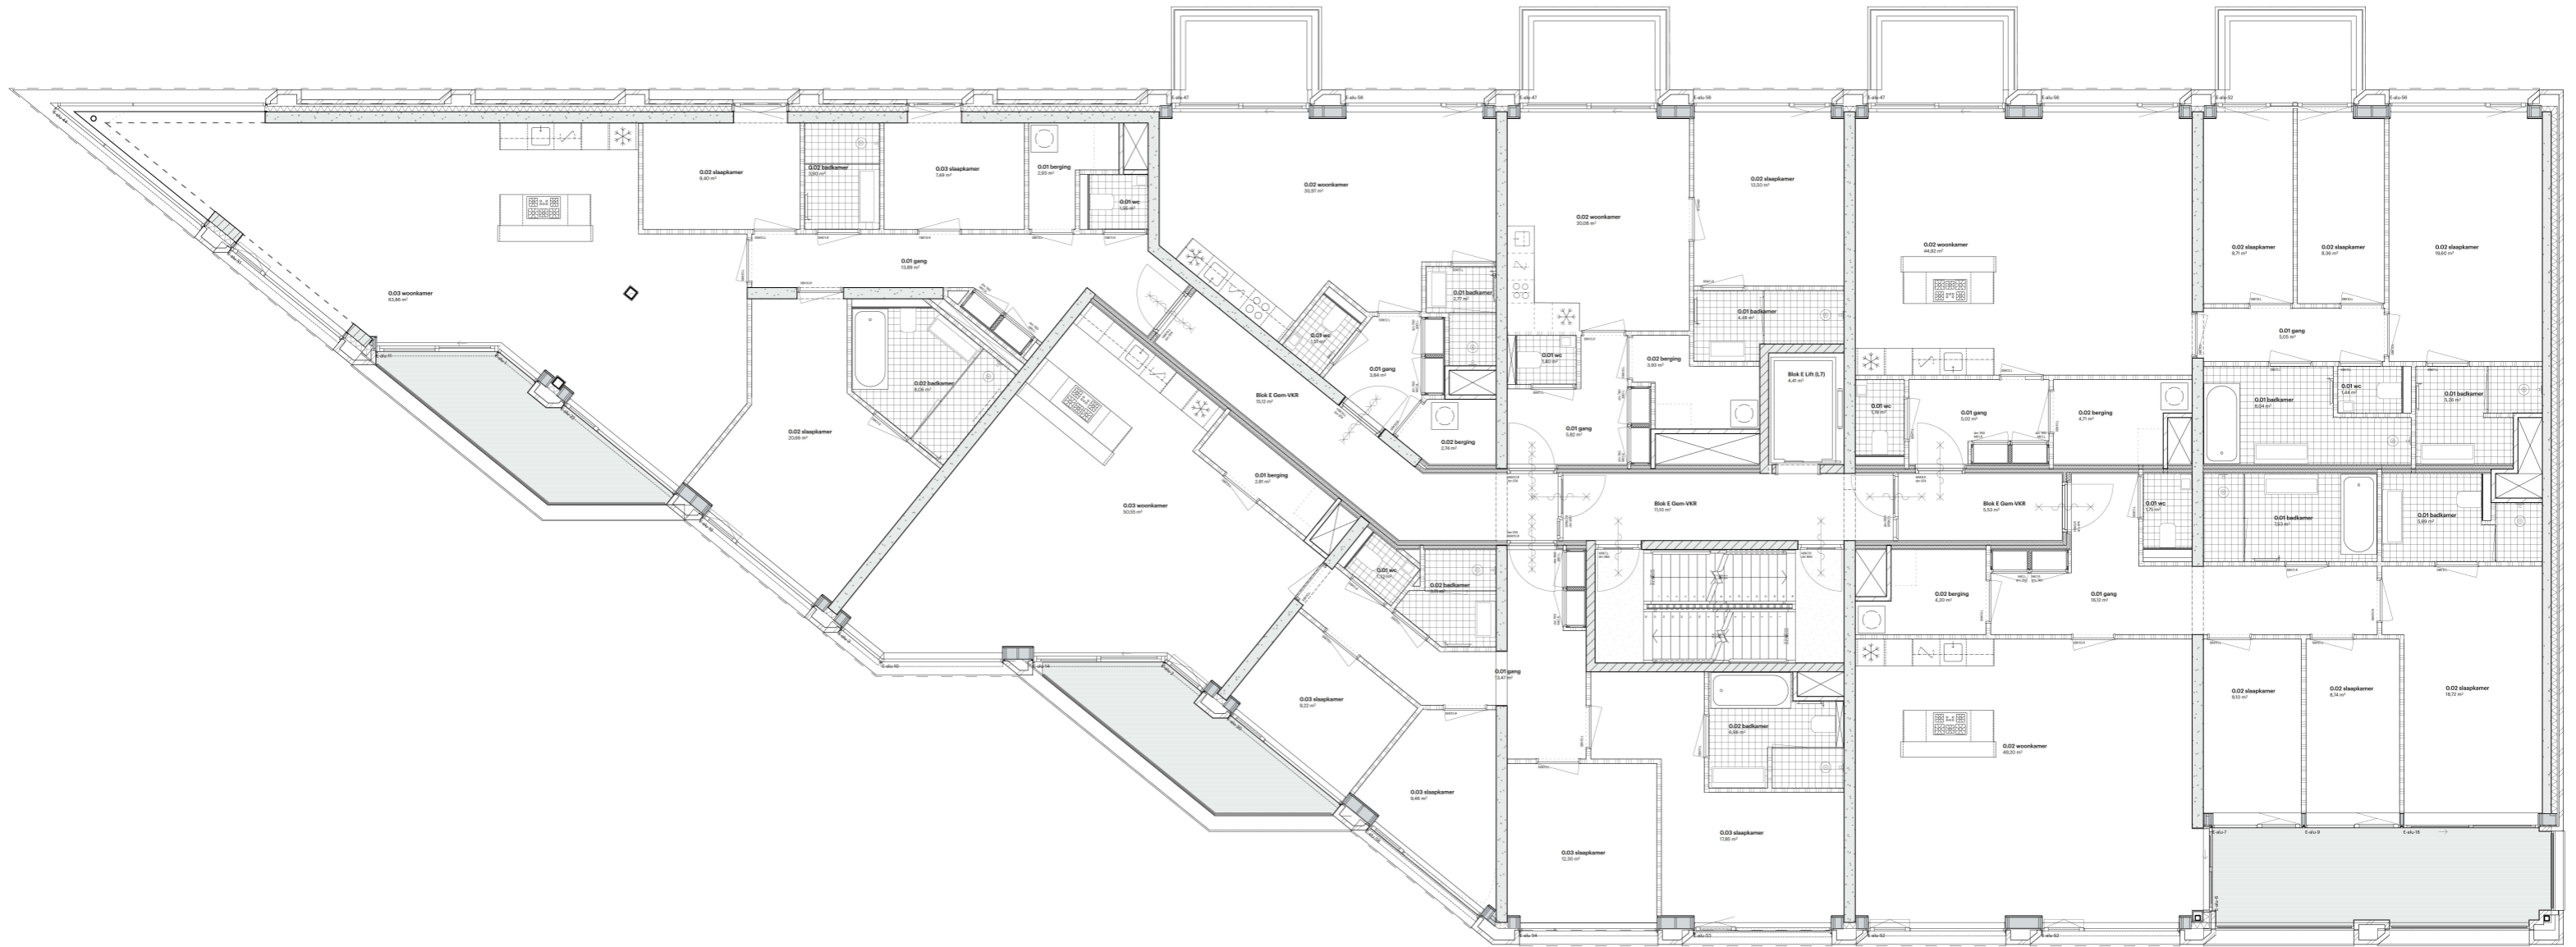

## 7e Verdieping

Distelweg  
Amsterdam

Papierformaat: A3

Disclaimer:  
1] Maten en oppervlaktes: dit betreffen ca. maten en m2, hier kunnen geen rechten aan ontleend worden  
2] keukenopstelling is ter indicatie, projectkeuken kan afwijken van deze opstelling. Keukentekeningen / keukenbrochure zijn leidend