



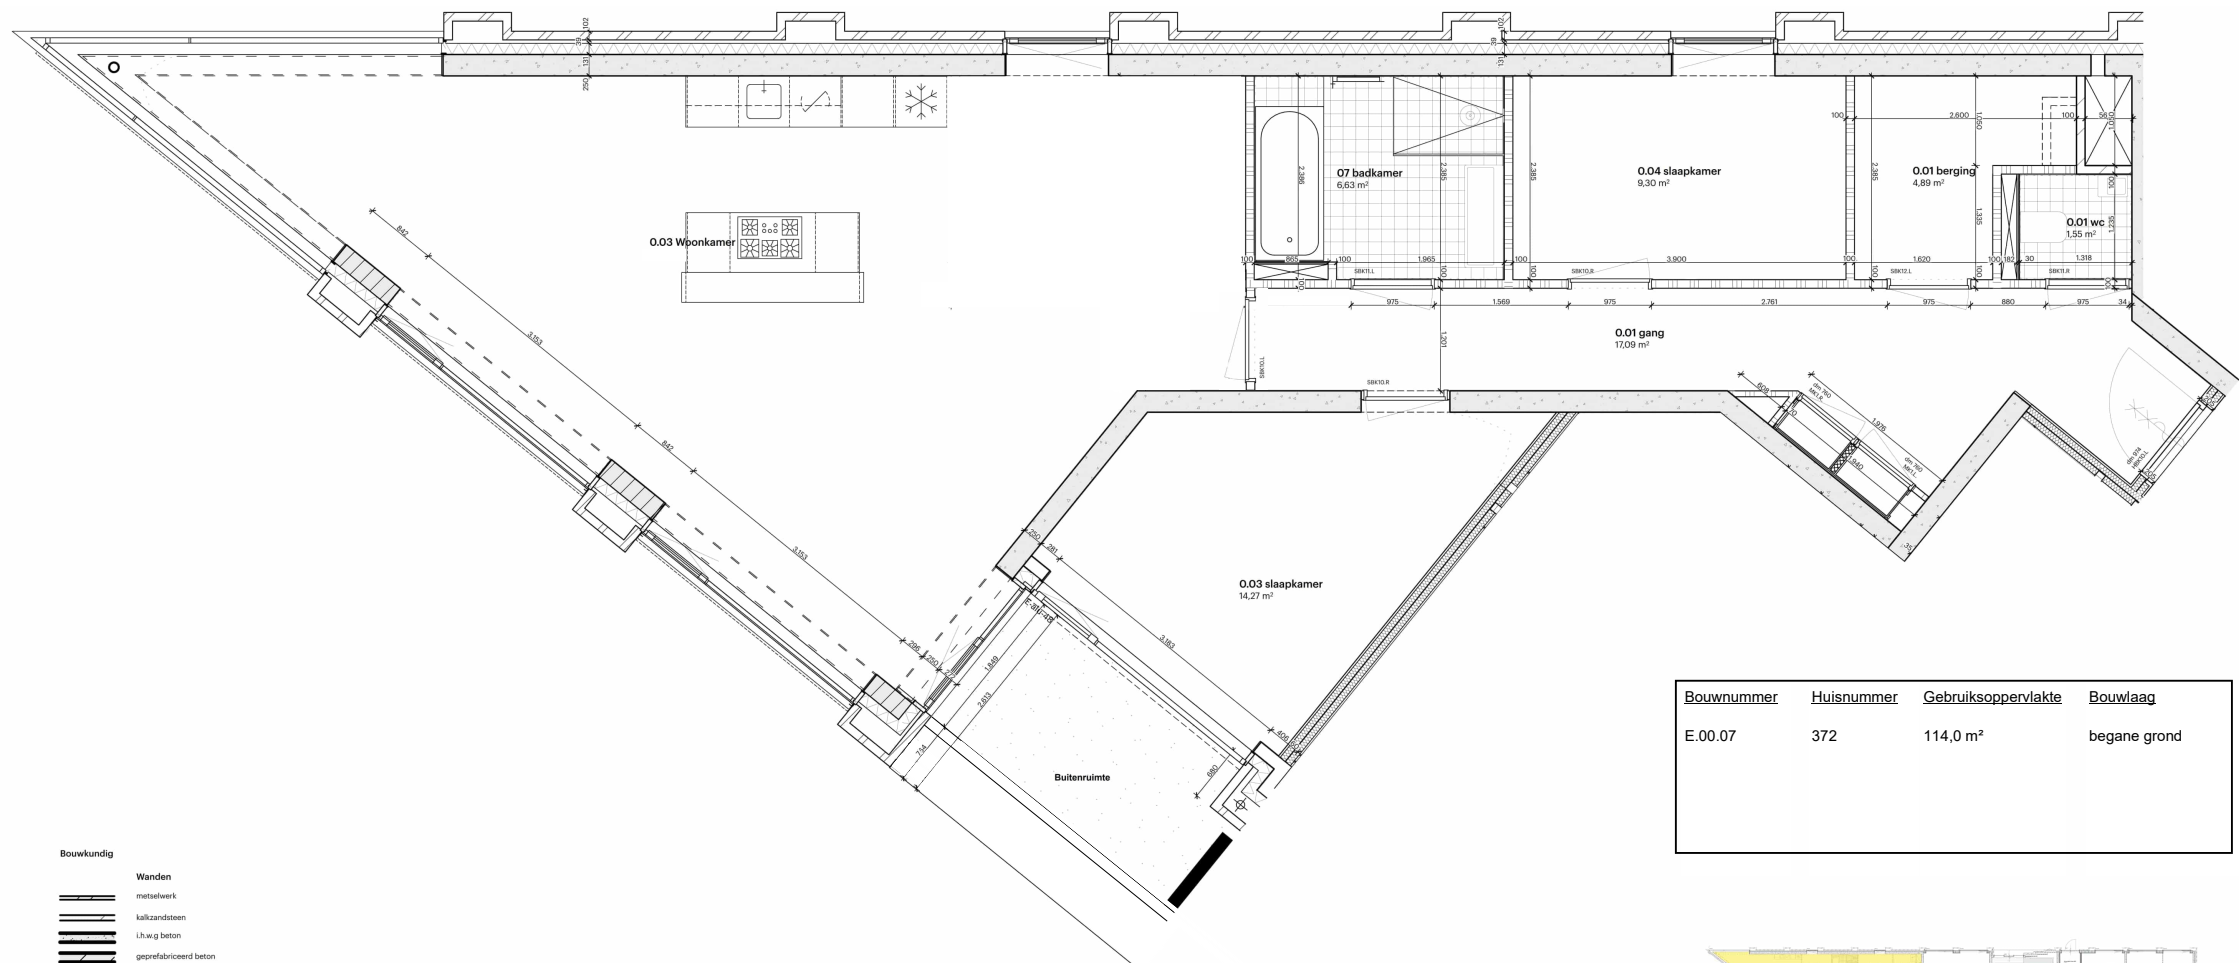

Bouwnummer	Huisnummer	Gebruiksoppervlakte	Bouwlaag
E.00.07	372	114,0 m²	begane grond

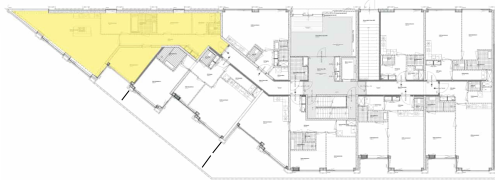

Bouwkundig

- Wanden**
- metselwerk
 - kaliszandsteen
 - l.h.w.g. beton
 - geprefabriceerd beton
 - isolatie, harde pensing
 - Muplan ULTRA XS spouwisolatie
 - isolatie, minerale wol
 - 205mm woningscheidende ms:
 - 2x 12,5mm gipsplaat
 - 75 mm ms-profielen v.v. 60 mm minerale wol
 - 5 mm luchtsponw
 - 75 mm ms-profielen v.v. 60 mm minerale wol
 - 2x 12,5mm gipsplaat
 - 100 mm gbowand
 - togels sanitaire ruimtes
- Sanitair**
- hangend toilet met stortreservoir
 - glazen spatscherm
 - wastbak
 - fontein
 - douche
 - radiator


Disclaimer:
1) Maten en oppervlaktes: dit betreffen ca. maten en m2, hier kunnen geen rechten aan ontleend worden
2) keukenopstelling is ter indicatie, projectkeuken kan afwijken van deze opstelling. Keukentekeningen / keukenbrochure zijn leidend

TYPE A


Distelweg
Amsterdam

Schaal 1:50
Papierformaat: A3

Disclaimer:
1) Maten en oppervlaktes: dit betreffen ca. maten en m2, hier kunnen geen rechten aan ontleend worden
2) keukenopstelling is ter indicatie, projectkeuken kan afwijken van deze opstelling. Keukentekeningen / keukenbrochure zijn leidend

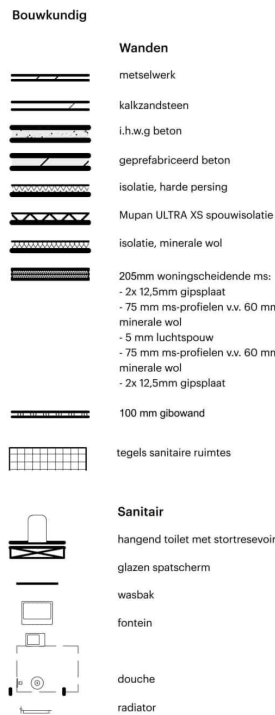

<u>Bouwnummer</u>	<u>Huisnummer</u>	<u>Gebruiksoppervlakte</u>	<u>Bouwlaag</u>
E.01.07	388	114,0 m ²	1e verdieping
E.02.07	406	114,0 m ²	2e verdieping
E.03.07	424	114,0 m ²	3e verdieping
E.04.07	442	114,0 m ²	4e verdieping
E.05.07	460	114,0 m ²	5e verdieping
E.06.07	478	114,0 m ²	6e verdieping

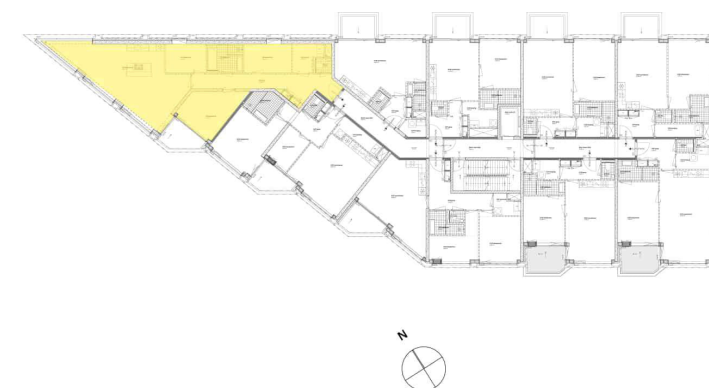


TYPE A1_2slk

Distelweg
Amsterdam

Schaal 1:50
Papierformaat: A3

Disclaimer:
 1) *Maten en oppervlaktes: dit betreffen ca. maten en m2, hier kunnen geen rechten aan ontleend worden*
 2) *keukenopstelling is ter indicatie, projectkeuken kan afwijken van deze opstelling. Keukentekeningen / keukenbrochure zijn leidend*

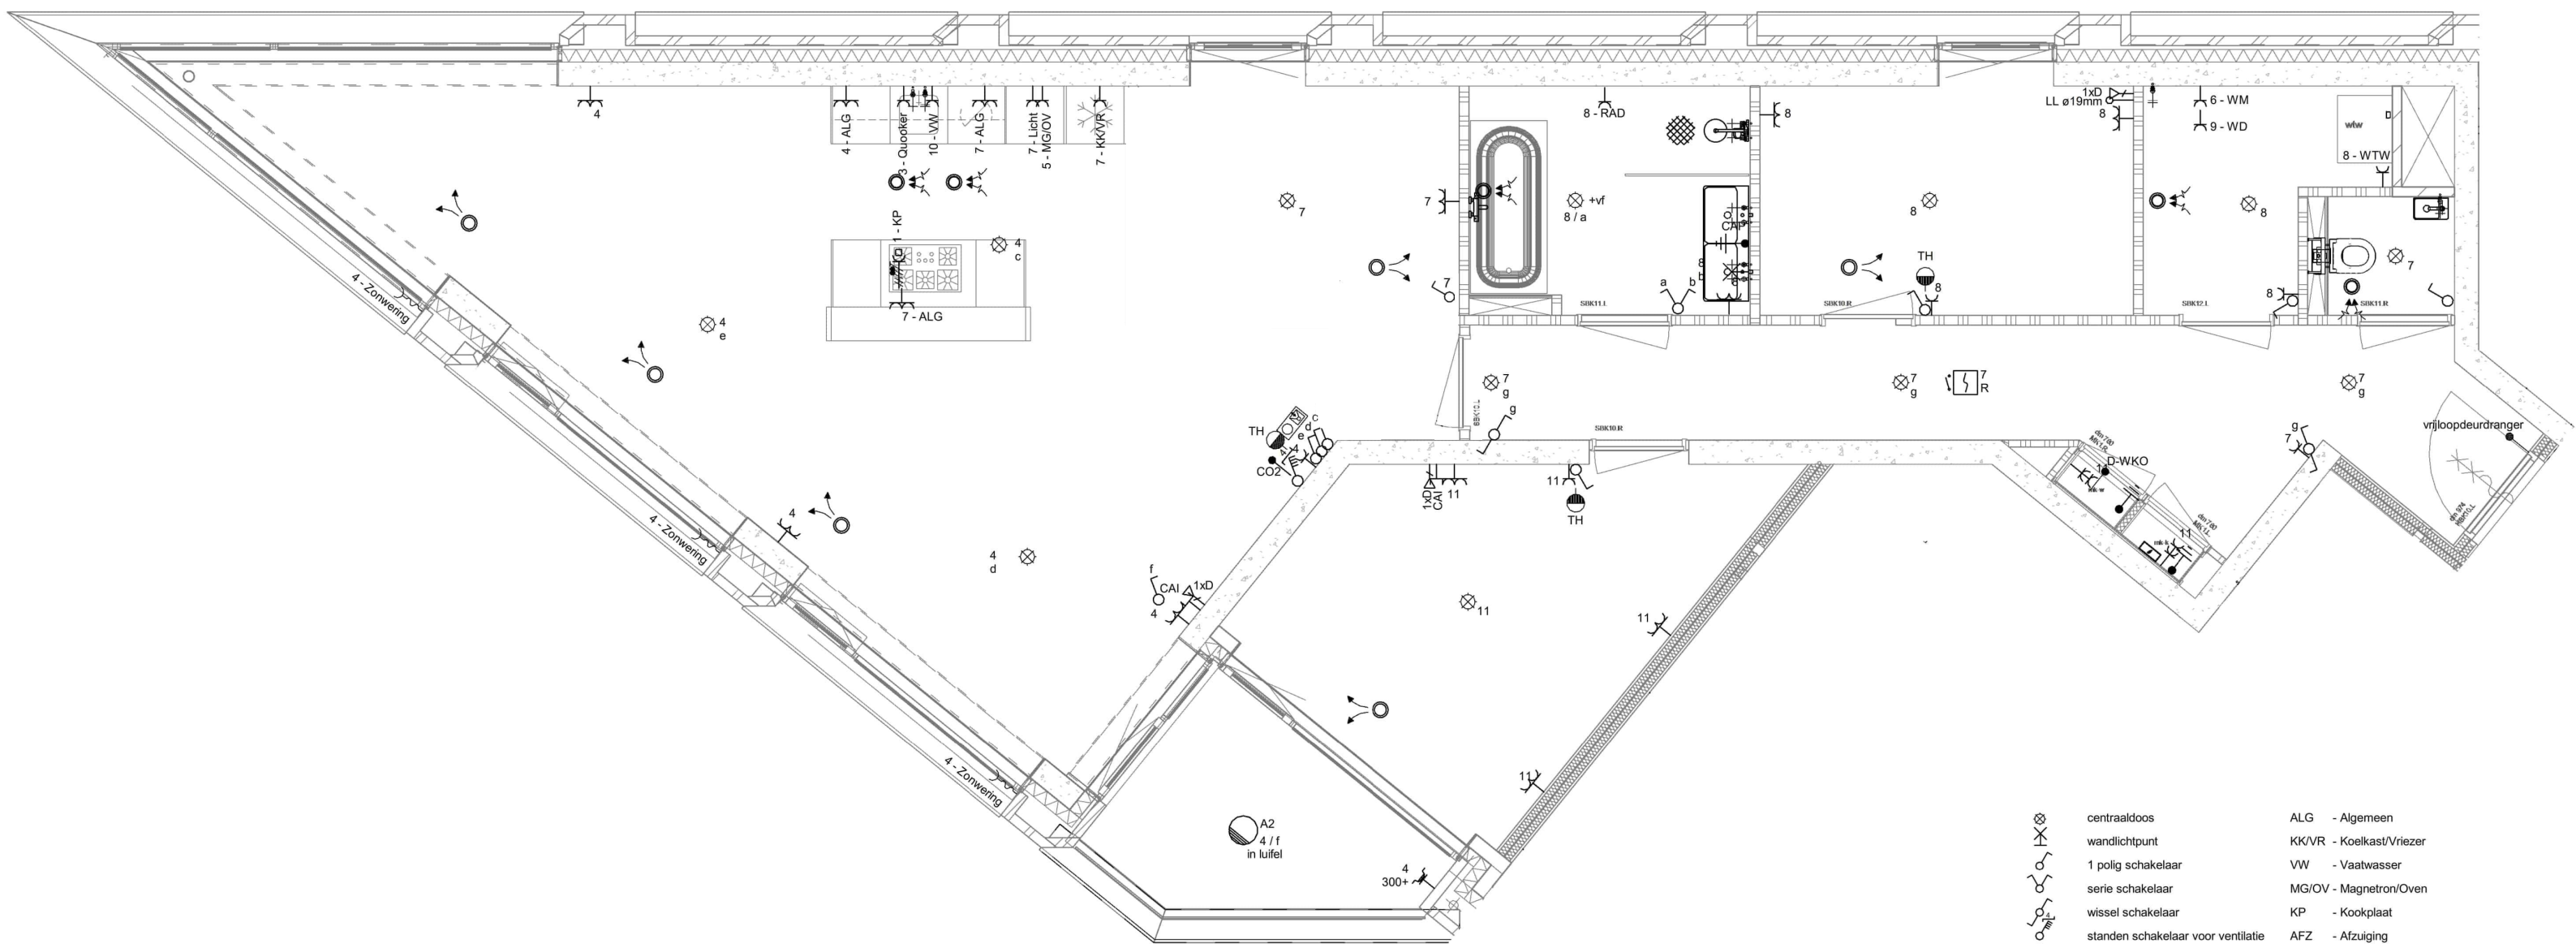

- | | | | |
|--|------------------------------------|-------|-----------------------------------|
| | centraaldoor | ALG | - Algemeen |
| | wandlichtpunt | KK/VR | - Koelkast/Vriezer |
| | 1 polig schakelaar | VW | - Vaatwasser |
| | serie schakelaar | MG/OV | - Magnetron/Oven |
| | wissel schakelaar | KP | - Kookplaat |
| | standen schakelaar voor ventilatie | AFZ | - Afzuiging |
| | CO2-sensor | WTW | - ventilatie met warmterugwinning |
| | thermostaat vloerverwarming | | ventilatirooster inblaas |
| | enkele wandcontactdoos | | ventilatirooster afzuiging |
| | dubbele wandcontactdoos | WM | - Wasmachine |
| | dubbele wandcontactdoos opbouw | WD | - Wasdroger |
| | loze leiding naar meterkast | | |
| | perilex contactdoos voor kookplaat | | |
| | video intercompost | | |
| | aardingspunt | | |
| | UTP aansluitpunt naar meterkast | | |
| | CAI aansluitpunt naar meterkast | | |
| | voeding zonwering | | |
| | rookmelder 230v | | |
| | rookmelder 230v met deurschakeling | | |
| | voordeur beldrukker | | |




TYPE A1_2sik

Distelweg
Amsterdam


Schaal 1:50
Papierformaat: A3

Disclaimer:
1] Maten en oppervlaktes: dit betreffen ca. maten en m2, hier kunnen geen rechten aan ontleend worden
2] keukenopstelling is ter indicatie, projectkeuken kan afwijken van deze opstelling. Keukentekeningen / keukenbrochure zijn leidend

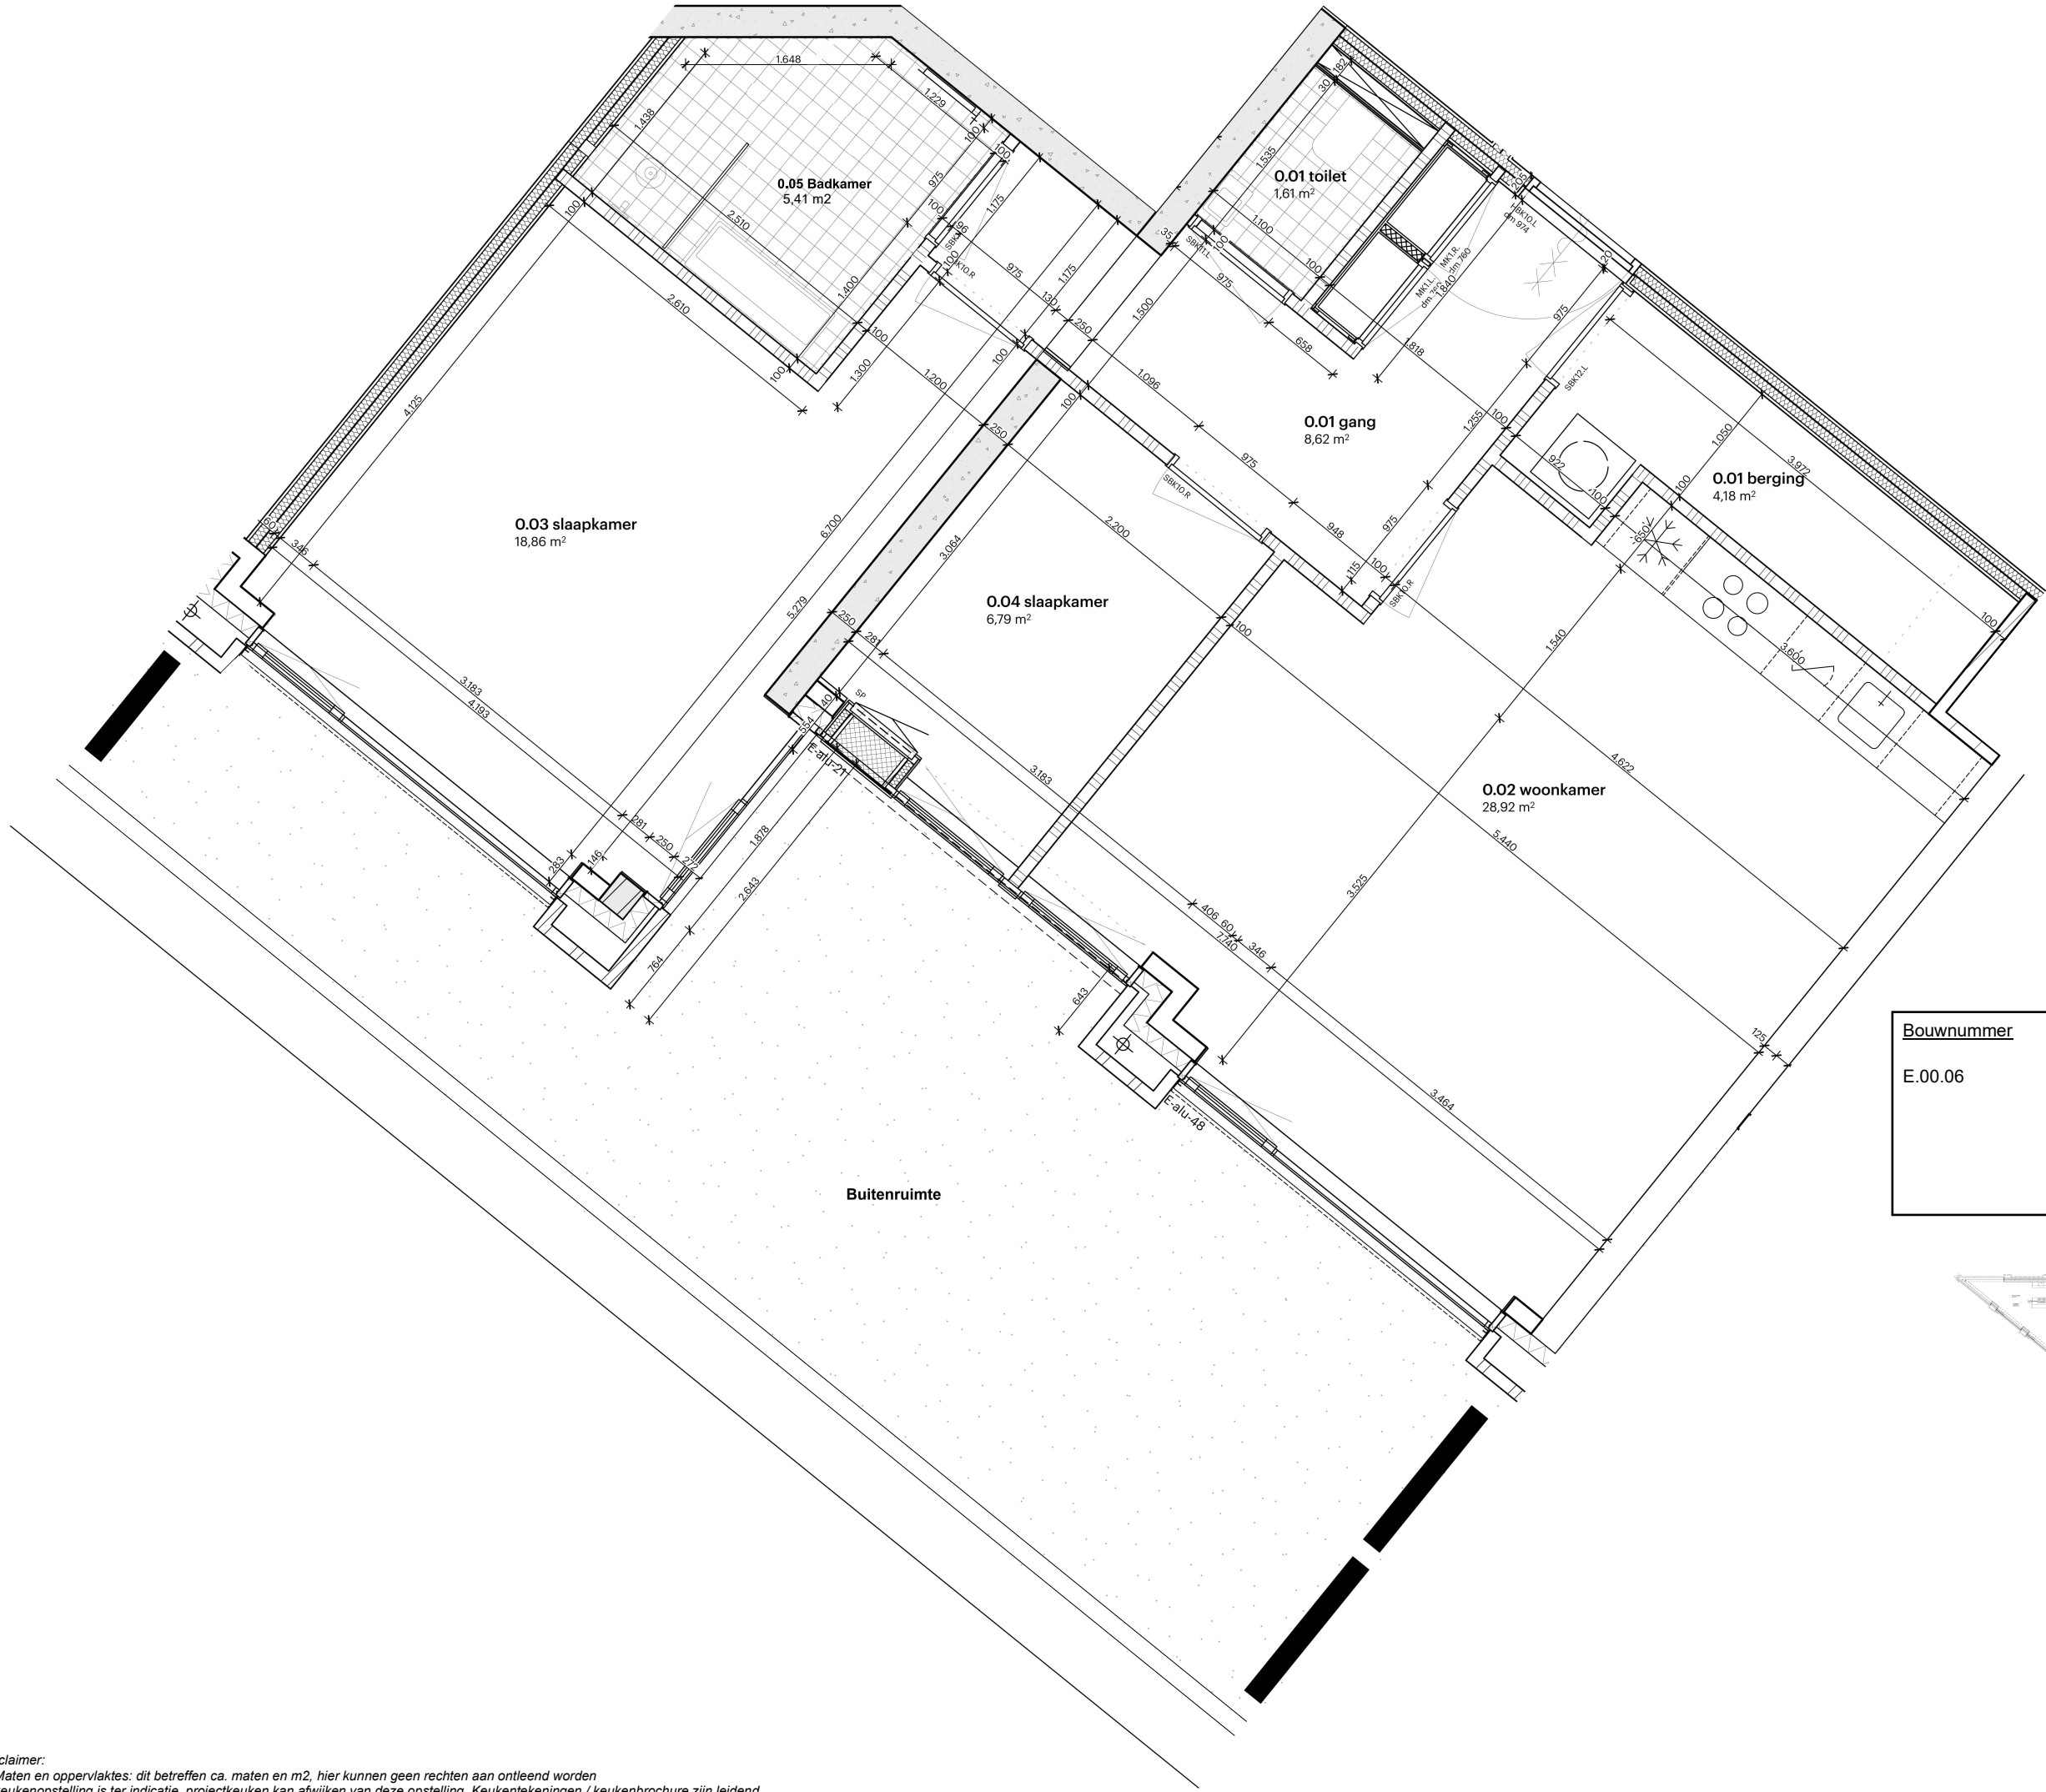

- Bouwkundig**
- Wanden**
- metselwerk
 - kalkzandsteen
 - i.h.w.g beton
 - geprefabriceerd beton
 - isolatie, harde persing
 - Mupan ULTRA XS spouwisolatie
 - isolatie, minerale wol
 - 205mm woningscheidende ms:
 - 2x 12,5mm gipsplaat
 - 75 mm ms-profielen v.v. 60 mm minerale wol
 - 5 mm luchtspouw
 - 75 mm ms-profielen v.v. 60 mm minerale wol
 - 2x 12,5mm gipsplaat
 - 100 mm gibowand
 - tegels sanitaire ruimtes
- Sanitair**
- hangend toilet met stortreservoir
 - glazen spatscherm
 - wasbak
 - fontein
 - douche
 - radiator

Bouwnummer	Huisnummer	Gebruiksoppervlakte	Bouwlaag
E.00.06	370	79,0 m²	Begane grond

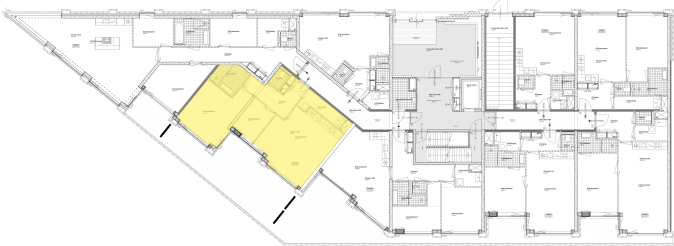


TYPE B

Distelweg
Amsterdam

Schaal 1:50
Papierformaat: A3

Disclaimer:
1) Maten en oppervlaktes: dit betreffen ca. maten en m2, hier kunnen geen rechten aan ontleend worden
2) keukenopstelling is ter indicatie, projectkeuken kan afwijken van deze opstelling. Keukentekeningen / keukenbrochure zijn leidend

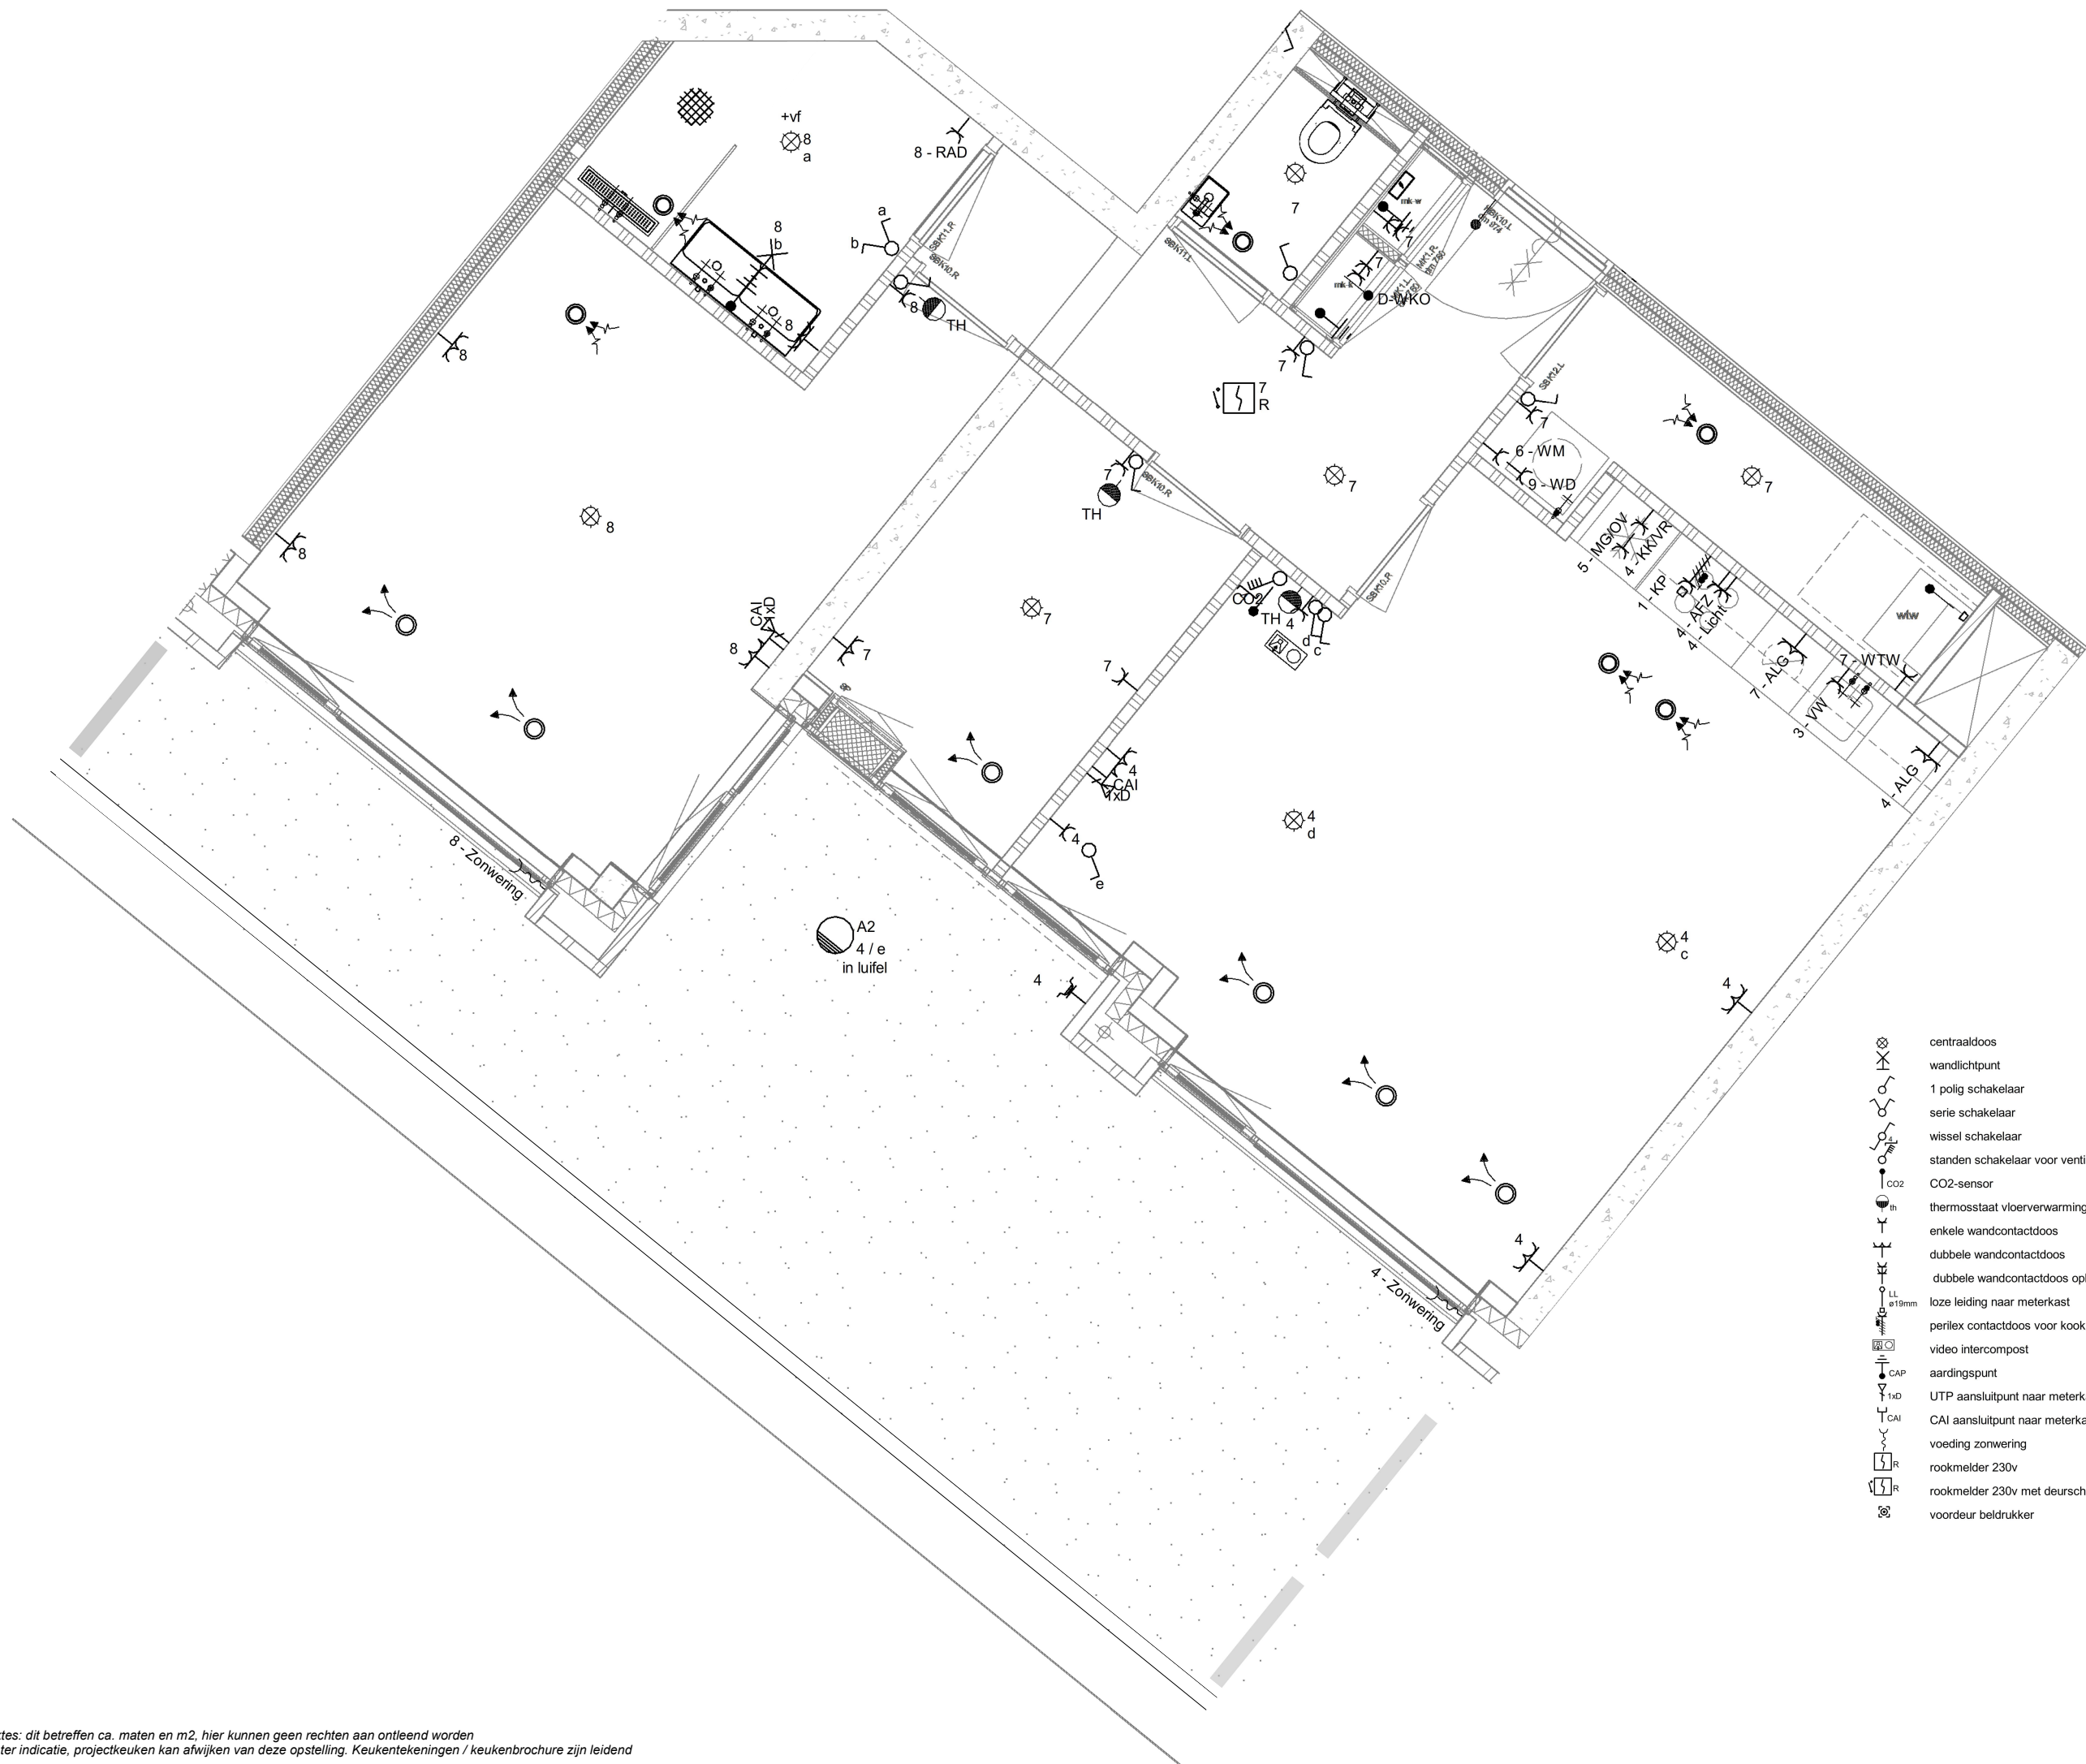


- | | | | |
|--|------------------------------------|--|---|
| | centraaldoos | | ALG - Algemeen |
| | wandlichtpunt | | KK/VR - Koelkast/Vriezer |
| | 1 polig schakelaar | | VW - Vaatwasser |
| | serie schakelaar | | MG/OV - Magnetron/Oven |
| | wissel schakelaar | | KP - Kookplaat |
| | standen schakelaar voor ventilatie | | AFZ - Afzuiging |
| | CO2-sensor | | WTW - ventilatie met warmteterugwinning |
| | thermostaat vloerverwarming | | ventilatierooster inblaas |
| | enkele wandcontactdoos | | ventilatierooster afzuiging |
| | dubbele wandcontactdoos | | WM - Wasmachine |
| | dubbele wandcontactdoos opbouw | | WD - Wasdroger |
| | loze leiding naar meterkast | | |
| | perilex contactdoos voor kookplaat | | |
| | video intercompost | | |
| | aardingspunt | | |
| | UTP aansluitpunt naar meterkast | | |
| | CAI aansluitpunt naar meterkast | | |
| | voeding zonwering | | |
| | rookmelder 230v | | |
| | rookmelder 230v met deurschakeling | | |
| | voordeur belddrukker | | |

TYPE B


Distelweg
Amsterdam

Schaal 1:50
Papierformaat: A3

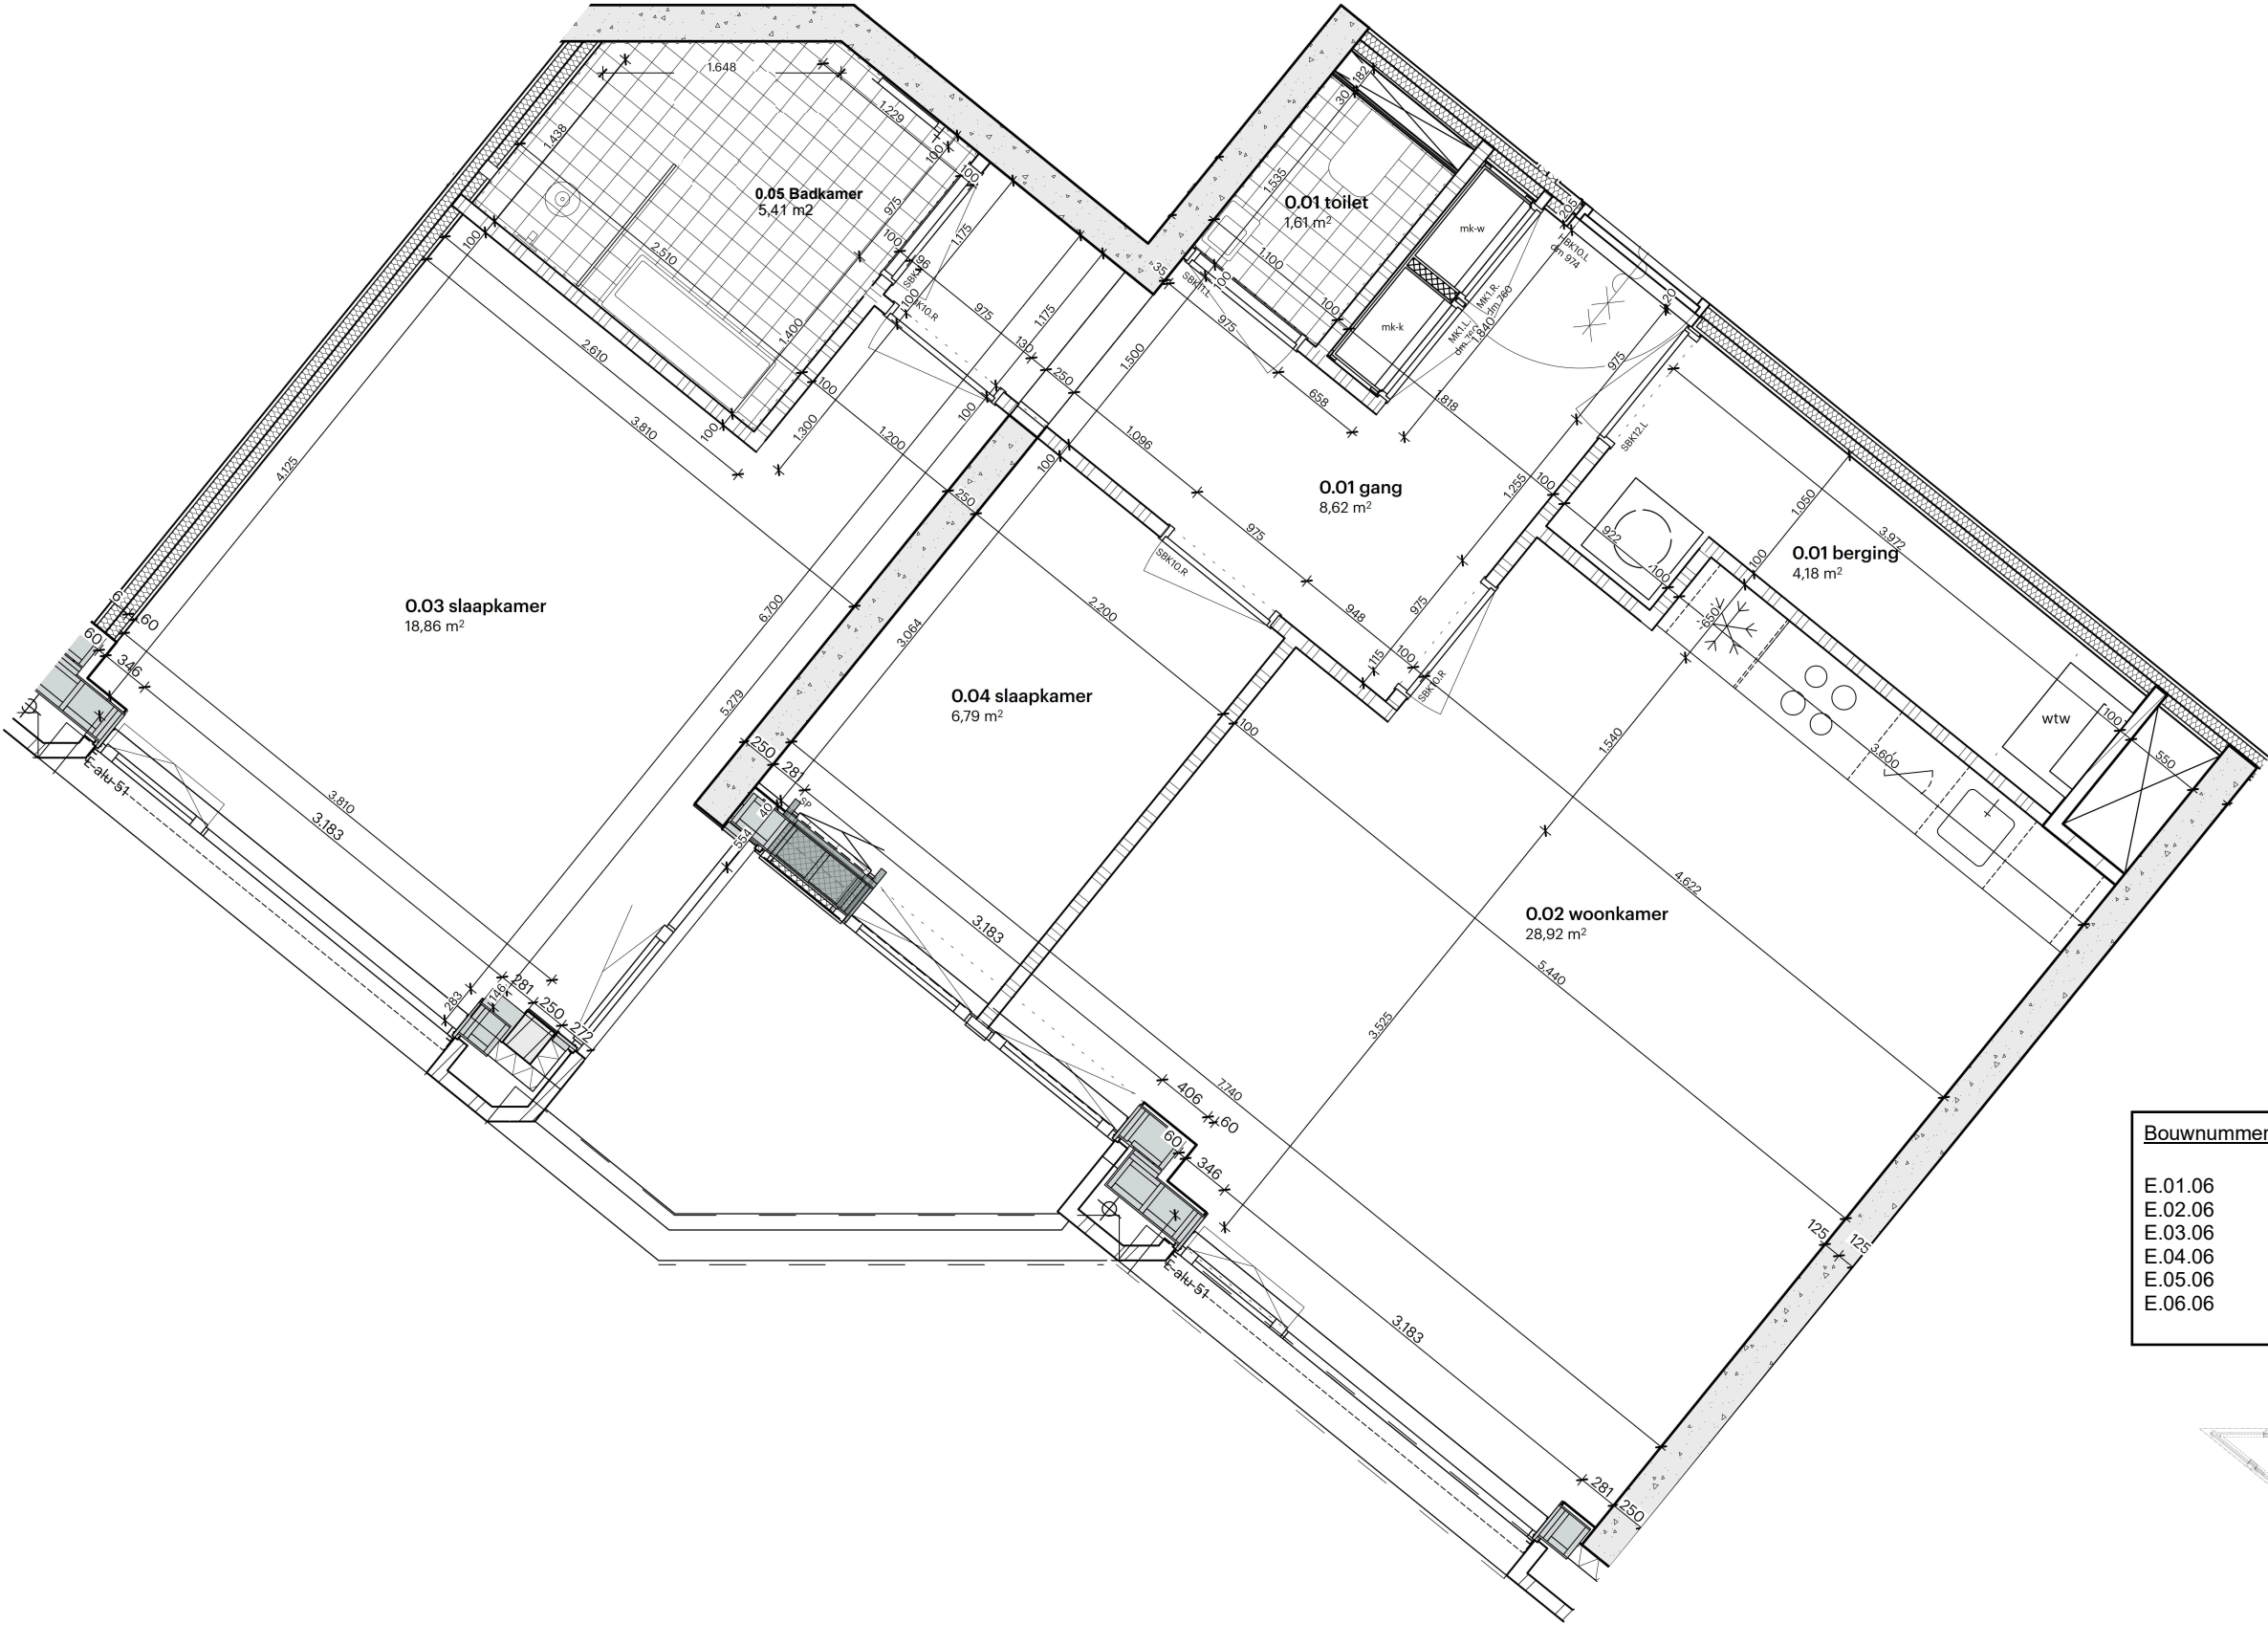

- Bouwkundig**
- Wanden**
- metselwerk
 - kalkzandsteen
 - i.h.w.g beton
 - geprefabriceerd beton
 - isolatie, harde persing
 - Mupan ULTRA XS spouwisolatie
 - isolatie, minerale wol
 - 205mm woningscheidende ms:
 - 2x 12,5mm gipsplaat
 - 75 mm ms-profielen v.v. 60 mm minerale wol
 - 5 mm luchtsponw
 - 75 mm ms-profielen v.v. 60 mm minerale wol
 - 2x 12,5mm gipsplaat
 - 100 mm gibowand
 - tegels sanitaire ruimtes
- Sanitair**
- hangend toilet met stortresevoir
 - glazen spatscherm
 - wasbak
 - fontein
 - douche
 - radiator

Bouwnummer	Huisnummer	Gebruiksoppervlakte	Bouwlaag
E.01.06	386	79,0 m²	1e verdieping
E.02.06	404	79,0 m²	2e verdieping
E.03.06	422	79,0 m²	3e verdieping
E.04.06	440	79,0 m²	4e verdieping
E.05.06	458	79,0 m²	5e verdieping
E.06.06	476	79,0 m²	6e verdieping

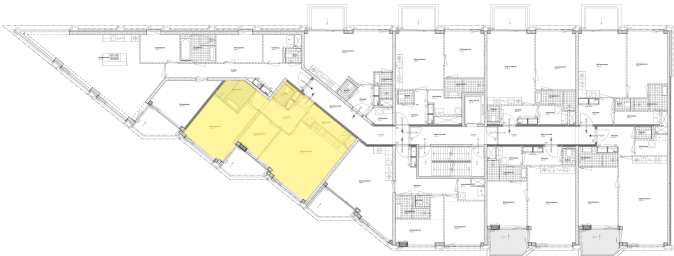


TYPE B1

Distelweg
Amsterdam

Schaal 1:50
Papierformaat: A3

Disclaimer:
1) Maten en oppervlaktes: dit betreffen ca. maten en m2, hier kunnen geen rechten aan ontleend worden
2) keukenopstelling is ter indicatie, projectkeuken kan afwijken van deze opstelling. Keukentekeningen / keukenbrochure zijn leidend

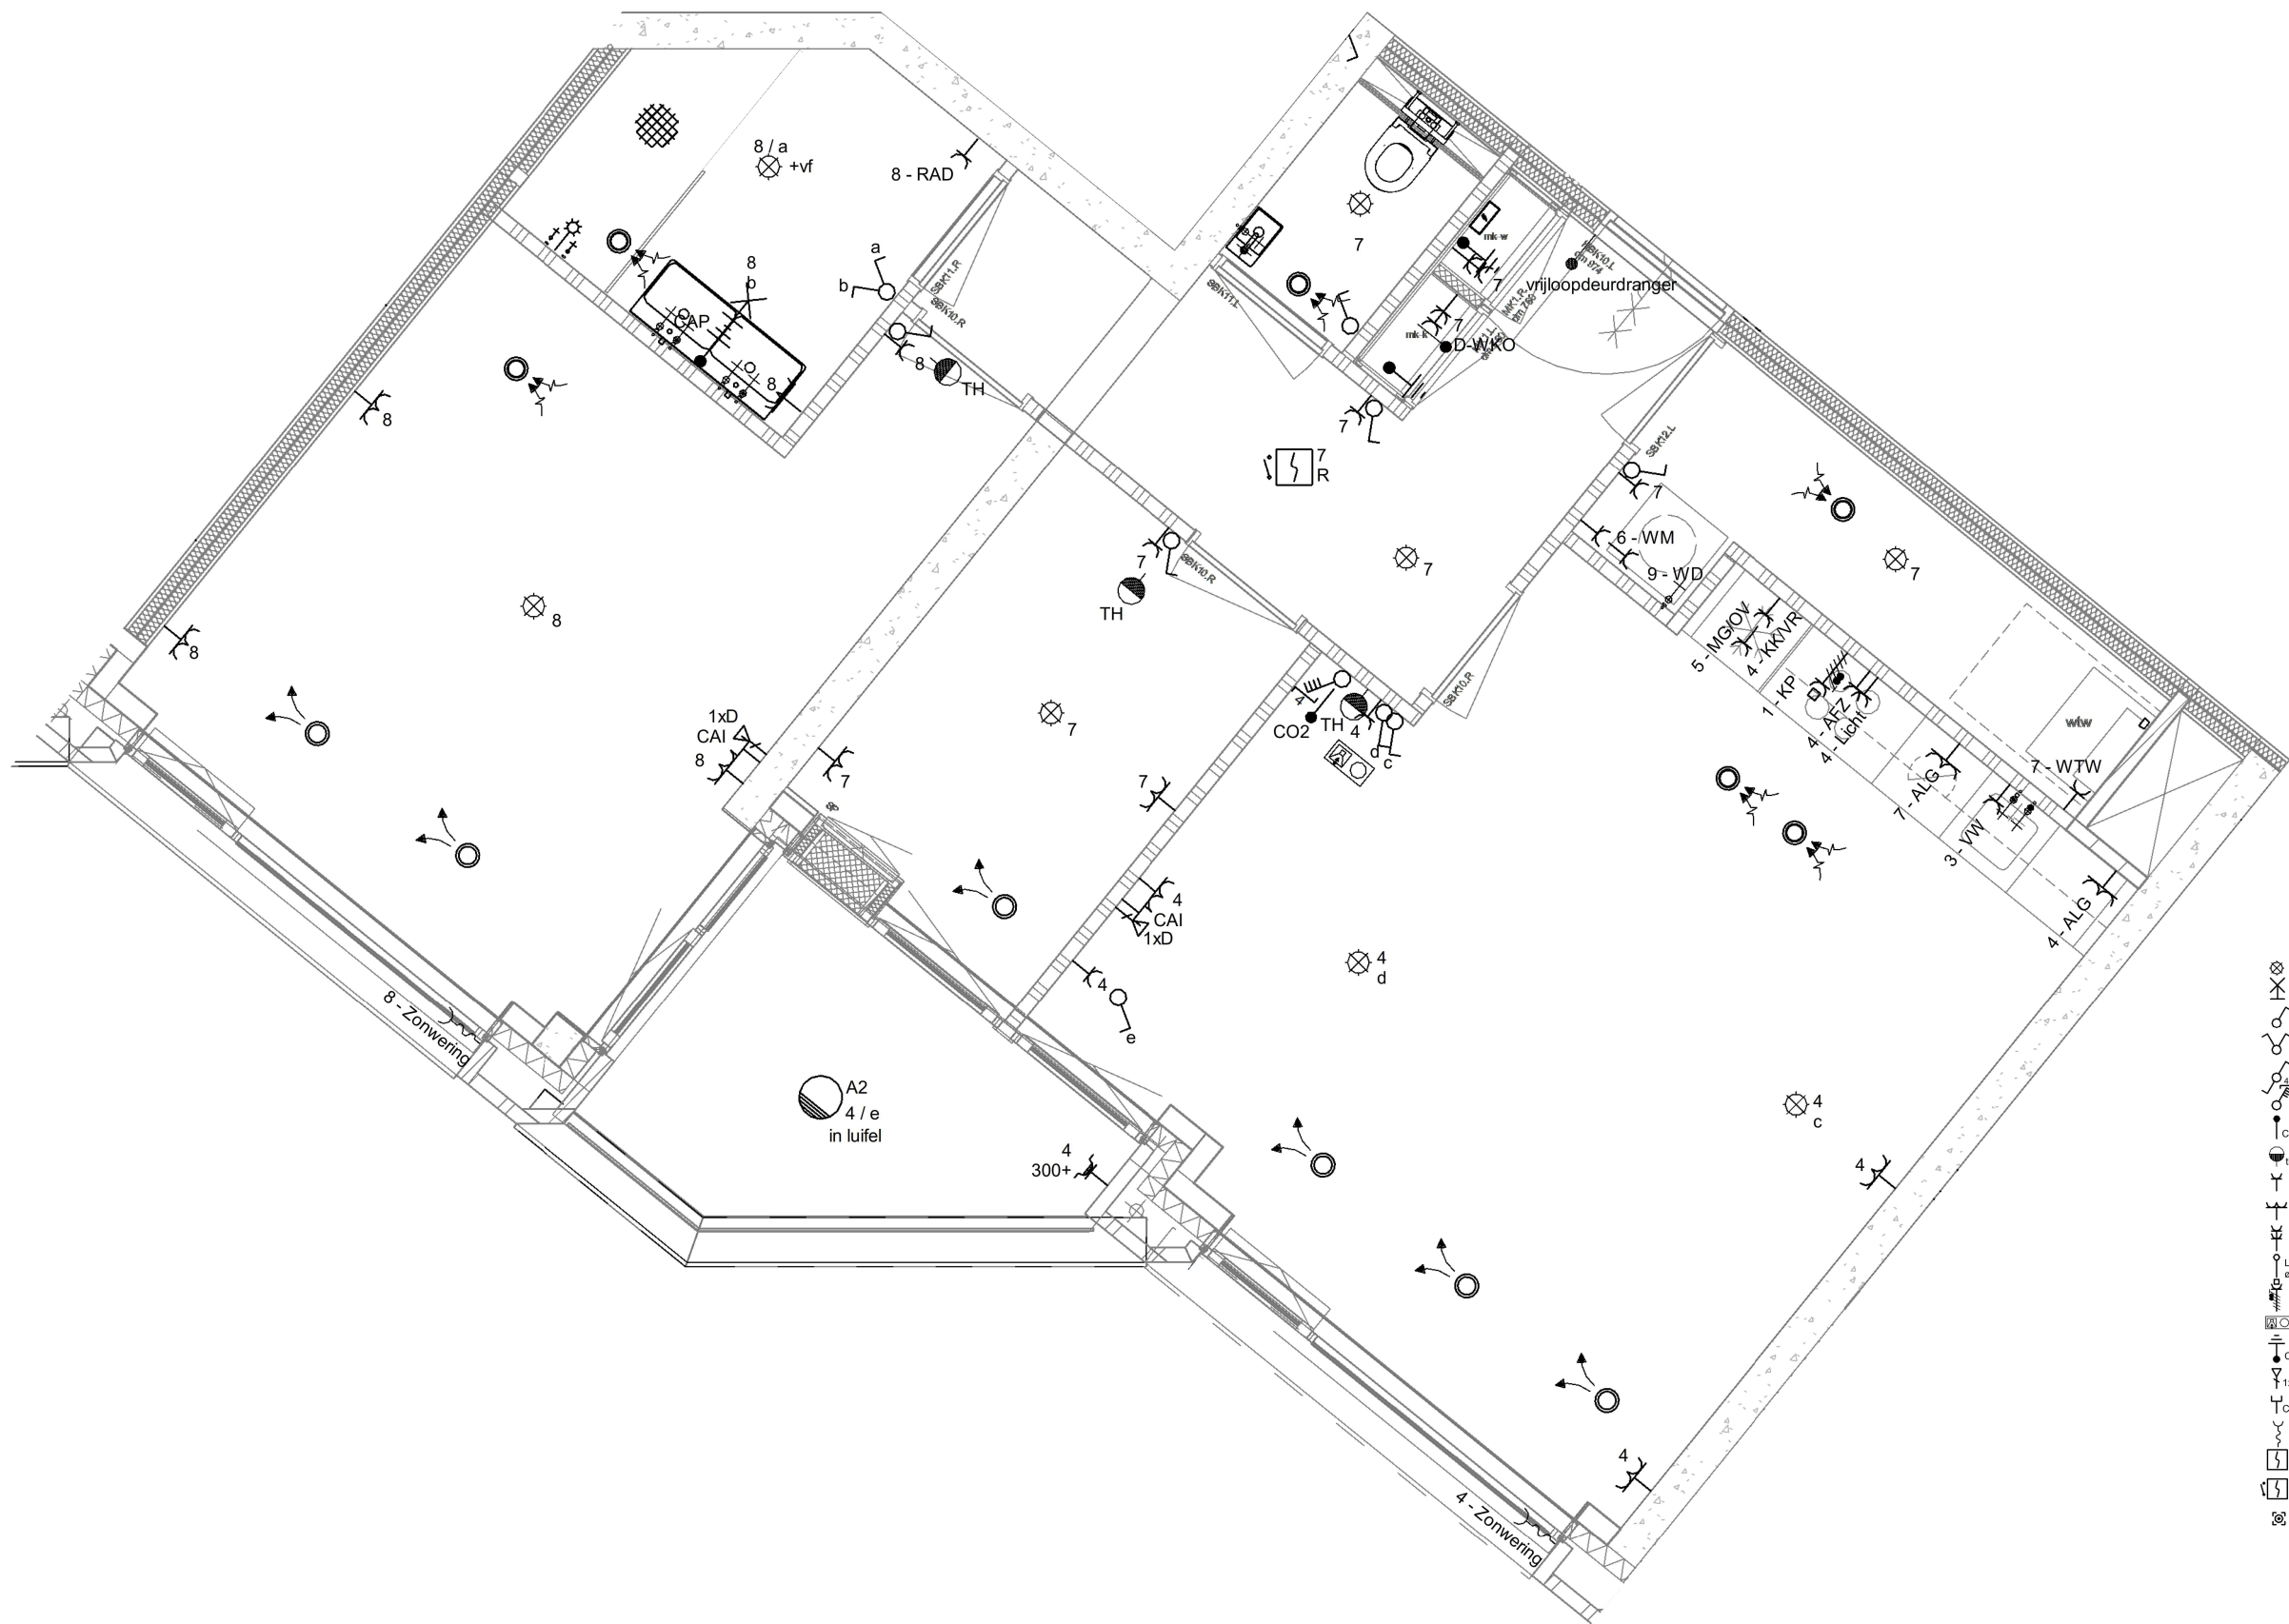


- | | |
|------------------------------------|---------------------------------------|
| centraaldoos | ALG - Algemeen |
| wandlichtpunt | KK/VR - Koelkast/Vriezer |
| 1 polig schakelaar | VW - Vaatwasser |
| serie schakelaar | MG/OV - Magnetron/Oven |
| wissel schakelaar | KP - Kookplaat |
| standen schakelaar voor ventilatie | AFZ - Afzuiging |
| CO2-sensor | WTW - ventilatie met warmterugwinning |
| thermostaat vloerverwarming | |
| enkele wandcontactdoos | ventilatioerooster inblaas |
| dubbele wandcontactdoos | ventilatioerooster afzuiging |
| dubbele wandcontactdoos opbouw | |
| loze leiding naar meterkast | WM - Wasmachine |
| perilex contactdoos voor kookplaat | WD - Wasdroger |
| video intercompost | |
| aardingspunt | |
| UTP aansluitpunt naar meterkast | |
| CAI aansluitpunt naar meterkast | |
| voeding zonwering | |
| rookmelder 230v | |
| rookmelder 230v met deurschakeling | |
| voor deur beldrukker | |

TYPE B1


Distelweg
Amsterdam

Schaal 1:50
Papierformaat: A3

Disclaimer:
1) Maten en oppervlaktes: dit betreffen ca. maten en m2, hier kunnen geen rechten aan ontleend worden
2) keukenopstelling is ter indicatie, projectkeuken kan afwijken van deze opstelling. Keukentekeningen / keukenbrochure zijn leidend

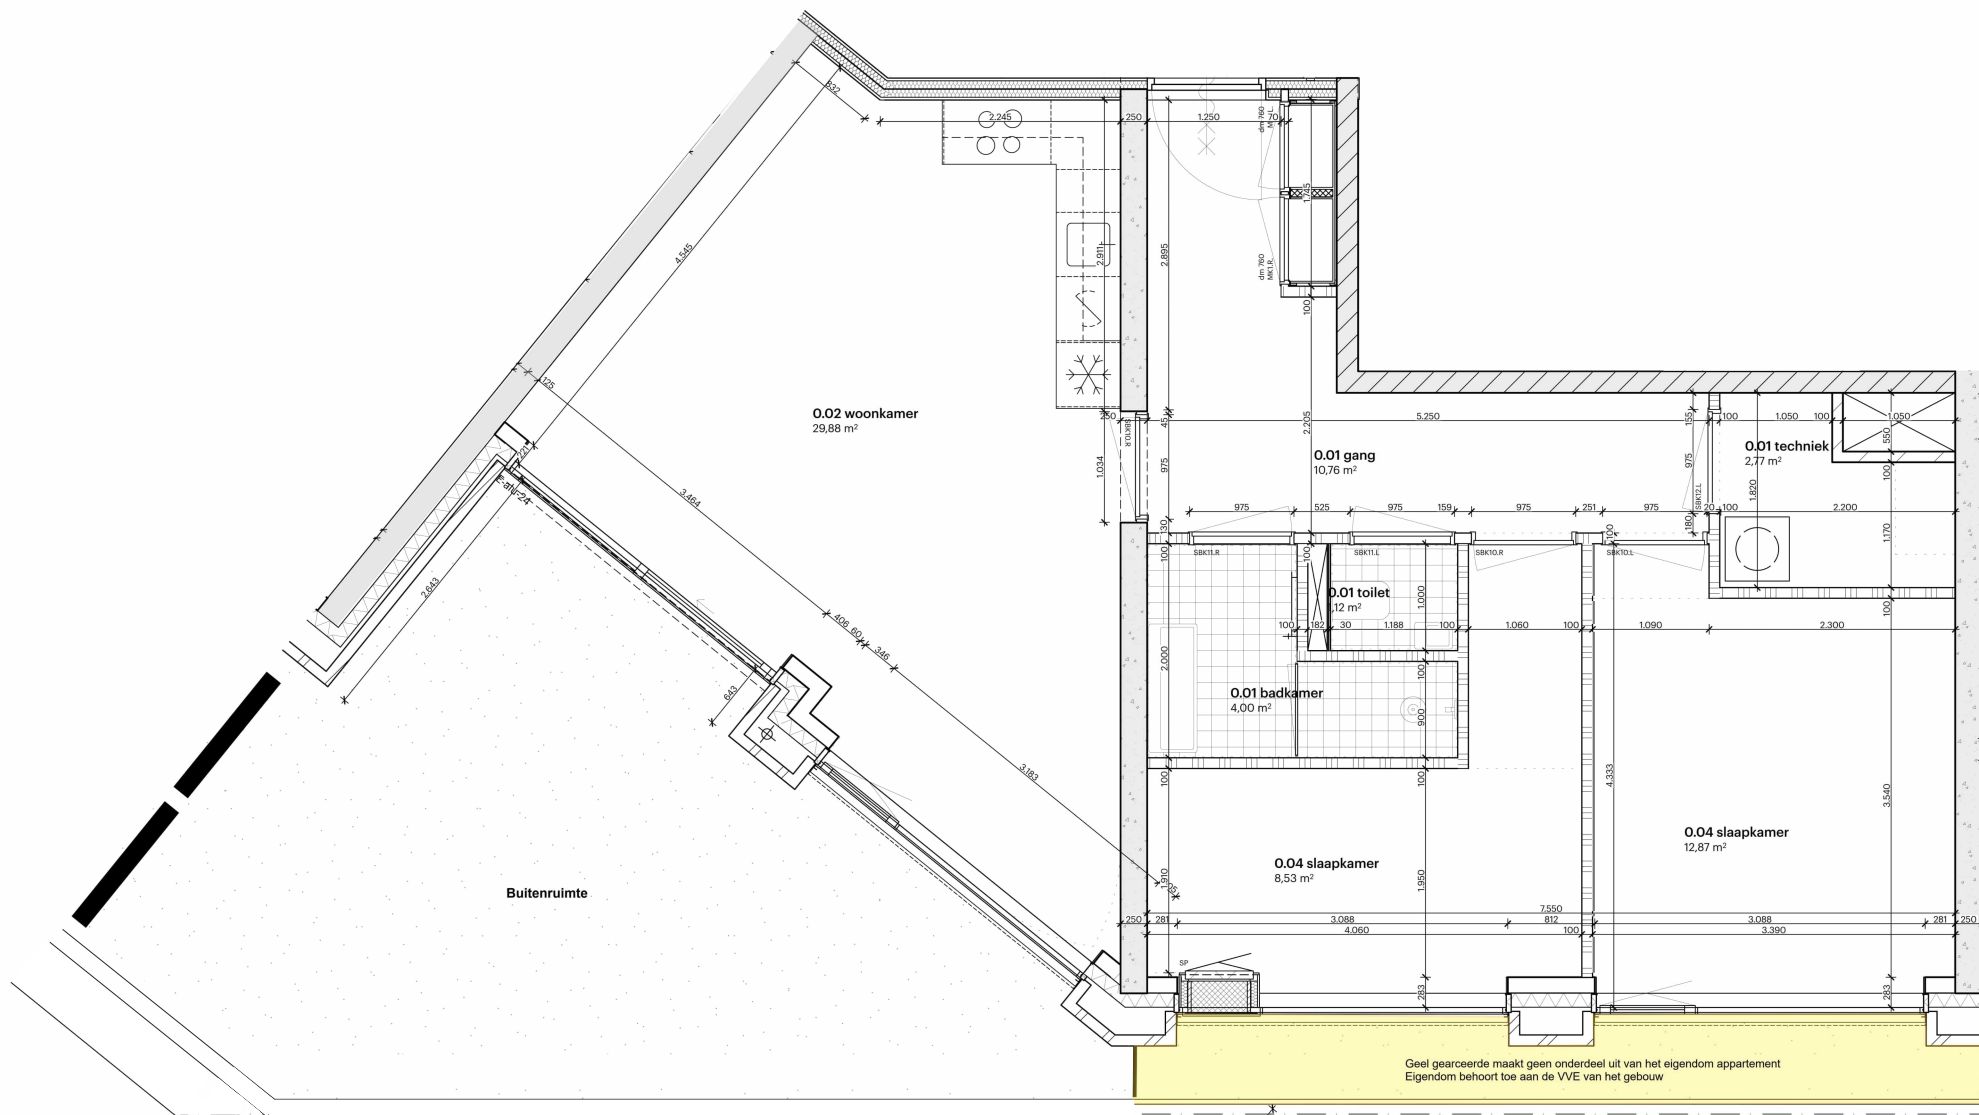

Bouwnummer	Huisnummer	Gebruiksoppervlakte	Bouwlaag
E.00.05	368	76.8 m²	begane grond

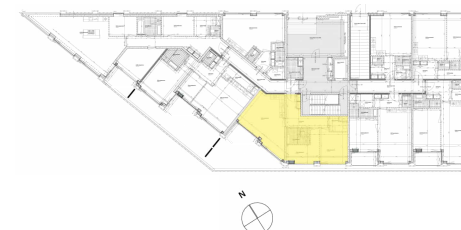


TYPE C

Distelweg
Amsterdam

Schaal 1:50
Papierformaat: A3


- | | | | |
|--|------------------------------------|---------------------------------------|----------------------------|
| | centraaldoor | ALG - Algemeen | |
| | wandlichtpunt | KK/VR - Koelkast/Vriezer | |
| | 1 polig schakelaar | VW - Vaatwasser | |
| | serie schakelaar | MG/OV - Magnetron/Oven | |
| | wissel schakelaar | KP - Kookplaat | |
| | standen schakelaar voor ventilatie | AFZ - Afzuiging | |
| | CO2-sensor | WTW - ventilatie met warmterugwinning | |
| | thermostaat vloerverwarming | | ventilatirooster inblaas |
| | enkele wandcontactdoos | | ventilatirooster afzuiging |
| | dubbele wandcontactdoos | WM - Wasmachine | |
| | dubbele wandcontactdoos opbouw | WD - Wasdroger | |
| | loze leiding naar meterkast | | |
| | perflex contactdoos voor kookplaat | | |
| | video intercompost | | |
| | aardingspunt | | |
| | UTP aansluitpunt naar meterkast | | |
| | CAI aansluitpunt naar meterkast | | |
| | voeding zonwering | | |
| | rookmelder 230v | | |
| | rookmelder 230v met deurschakeling | | |
| | voordeur beldrukker | | |

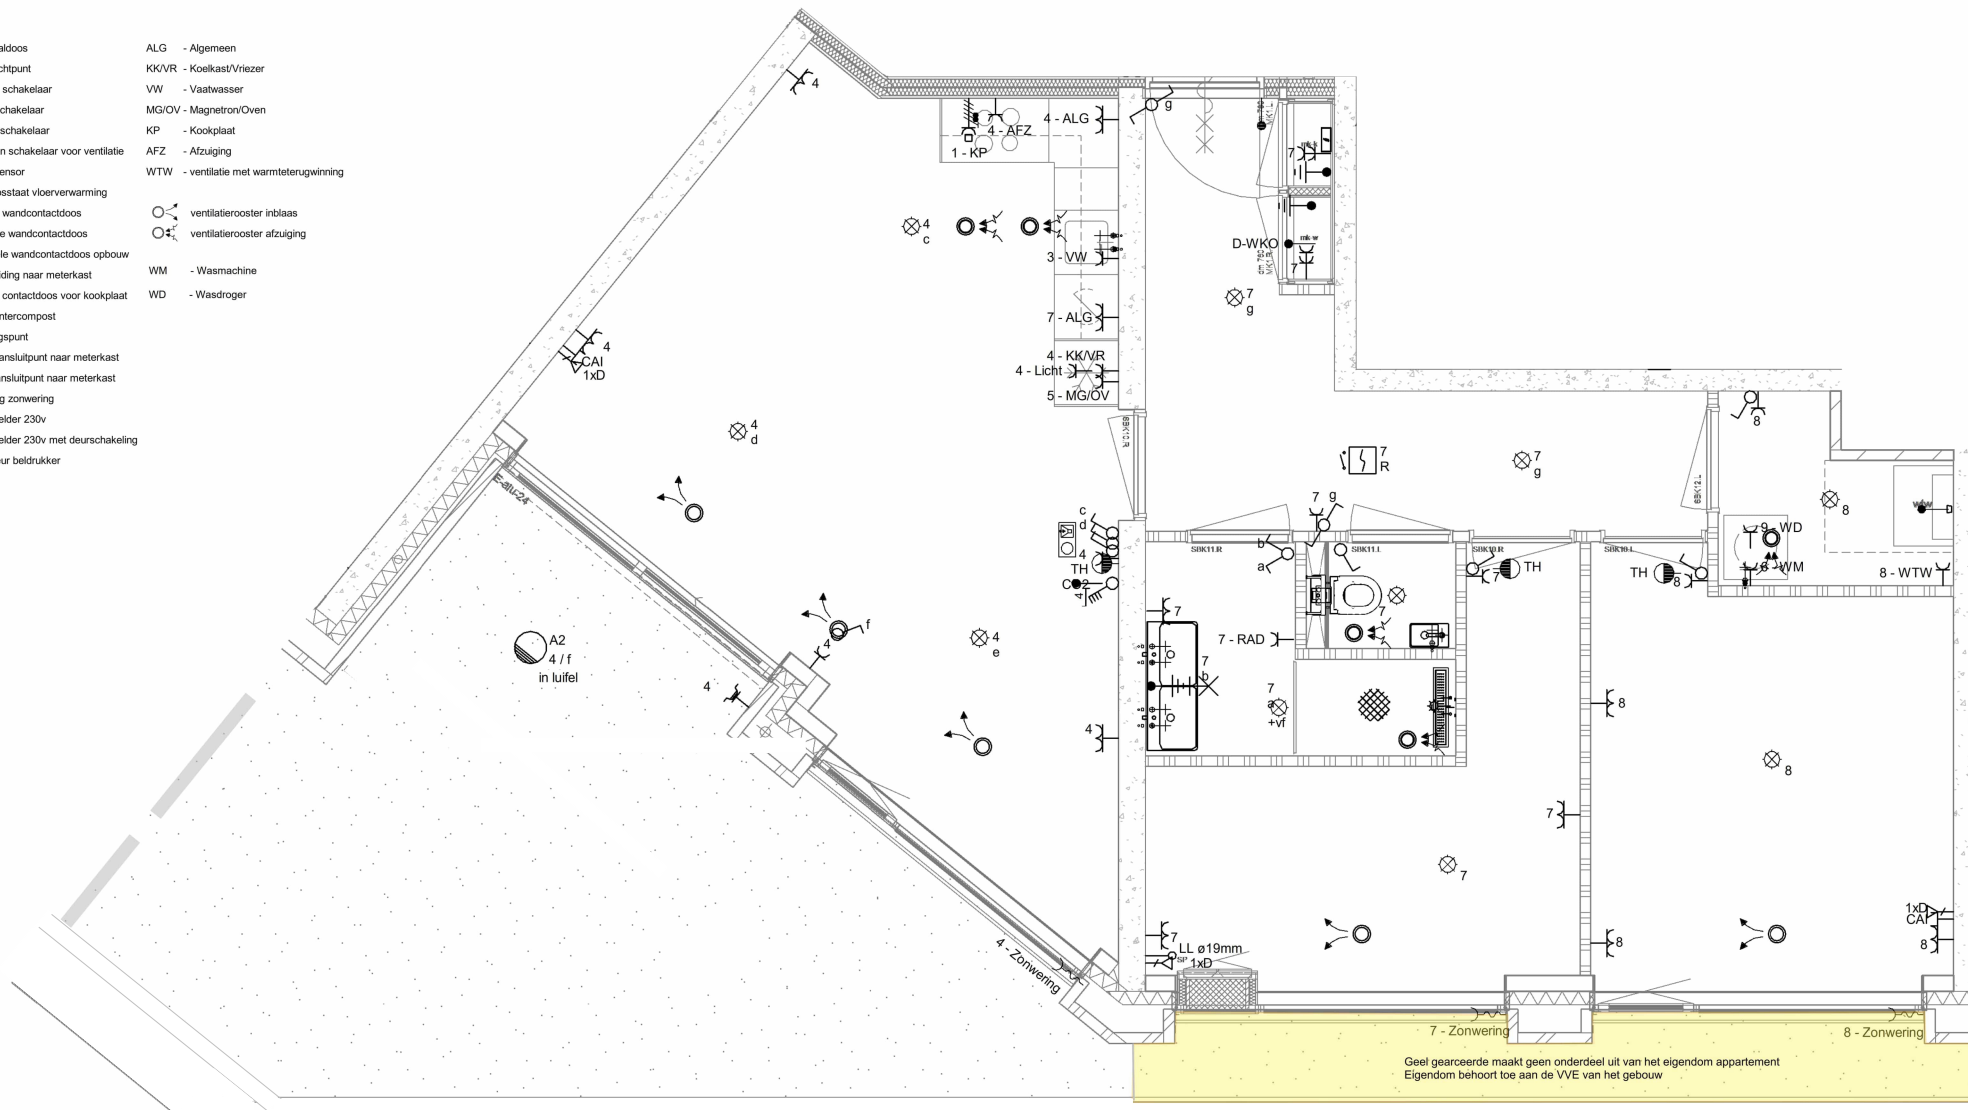


TYPE C

Distelweg
Amsterdam

Schaal 1:50
Papierformaat: A3

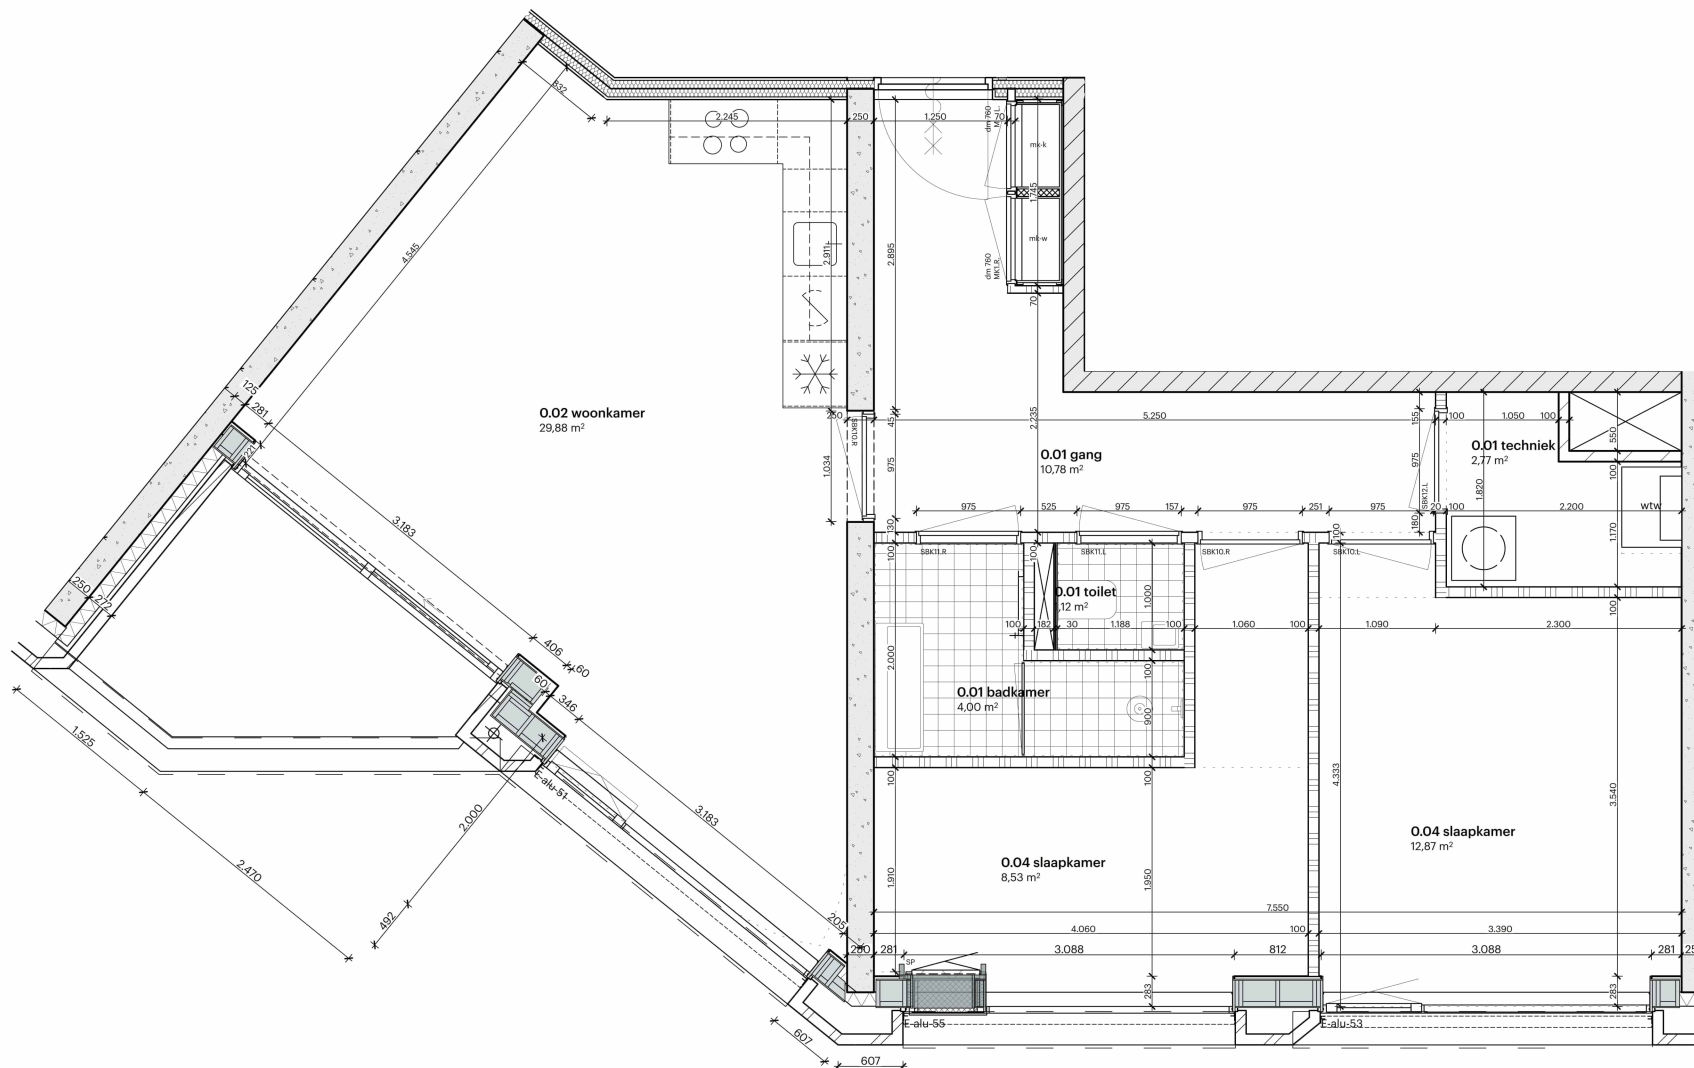

- Bouwkundig**
- Wanden**
- metselwerk
 - kalizandsteen
 - l.w.u.g. beton
 - geprefabriceerd beton
 - isolatie, harde persing
 - Mupan ULTRA XS spouwisolatie
 - isolatie, minerale wol
 - 205mm woningsscheidende ms:
 - 2x 12.5mm gipsplaat
 - 75 mm ms-profielen v.v. 60 mm minerale wol
 - 5 mm luchtspace
 - 75 mm ms-profielen v.v. 60 mm minerale wol
 - 2x 12.5mm gipsplaat
 - 100 mm gbowand
 - tegels sanitaire ruimtes
- Sanitair**
- hangend toilet met stortreservoir
 - glazen spatscherm
 - wasbak
 - fontein
 - douche
 - radiator

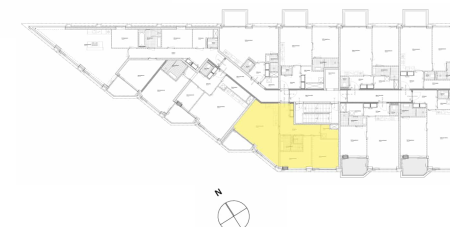


Bouwnummer	Huisnummer	Gebruiksoppervlakte	Bouwlaag
E.01.05	384	76.8 m²	1e verdieping
E.02.05	402	76.8 m²	2e verdieping
E.03.05	420	76.8 m²	3e verdieping
E.04.05	438	76.8 m²	4e verdieping
E.05.05	456	76.8 m²	5e verdieping
E.06.05	474	76.8 m²	6e verdieping

TYPE C1

Distelweg
Amsterdam

Schaal 1:50
Papierformaat: A3

Disclaimer:
1) Maten en oppervlaktes: dit betreffen ca. maten en m2, hier kunnen geen rechten aan ontleend worden
2) keukenopstelling is ter indicatie, projectkeuken kan afwijken van deze opstelling. Keukentekeningen / keukenbrochure zijn leidend

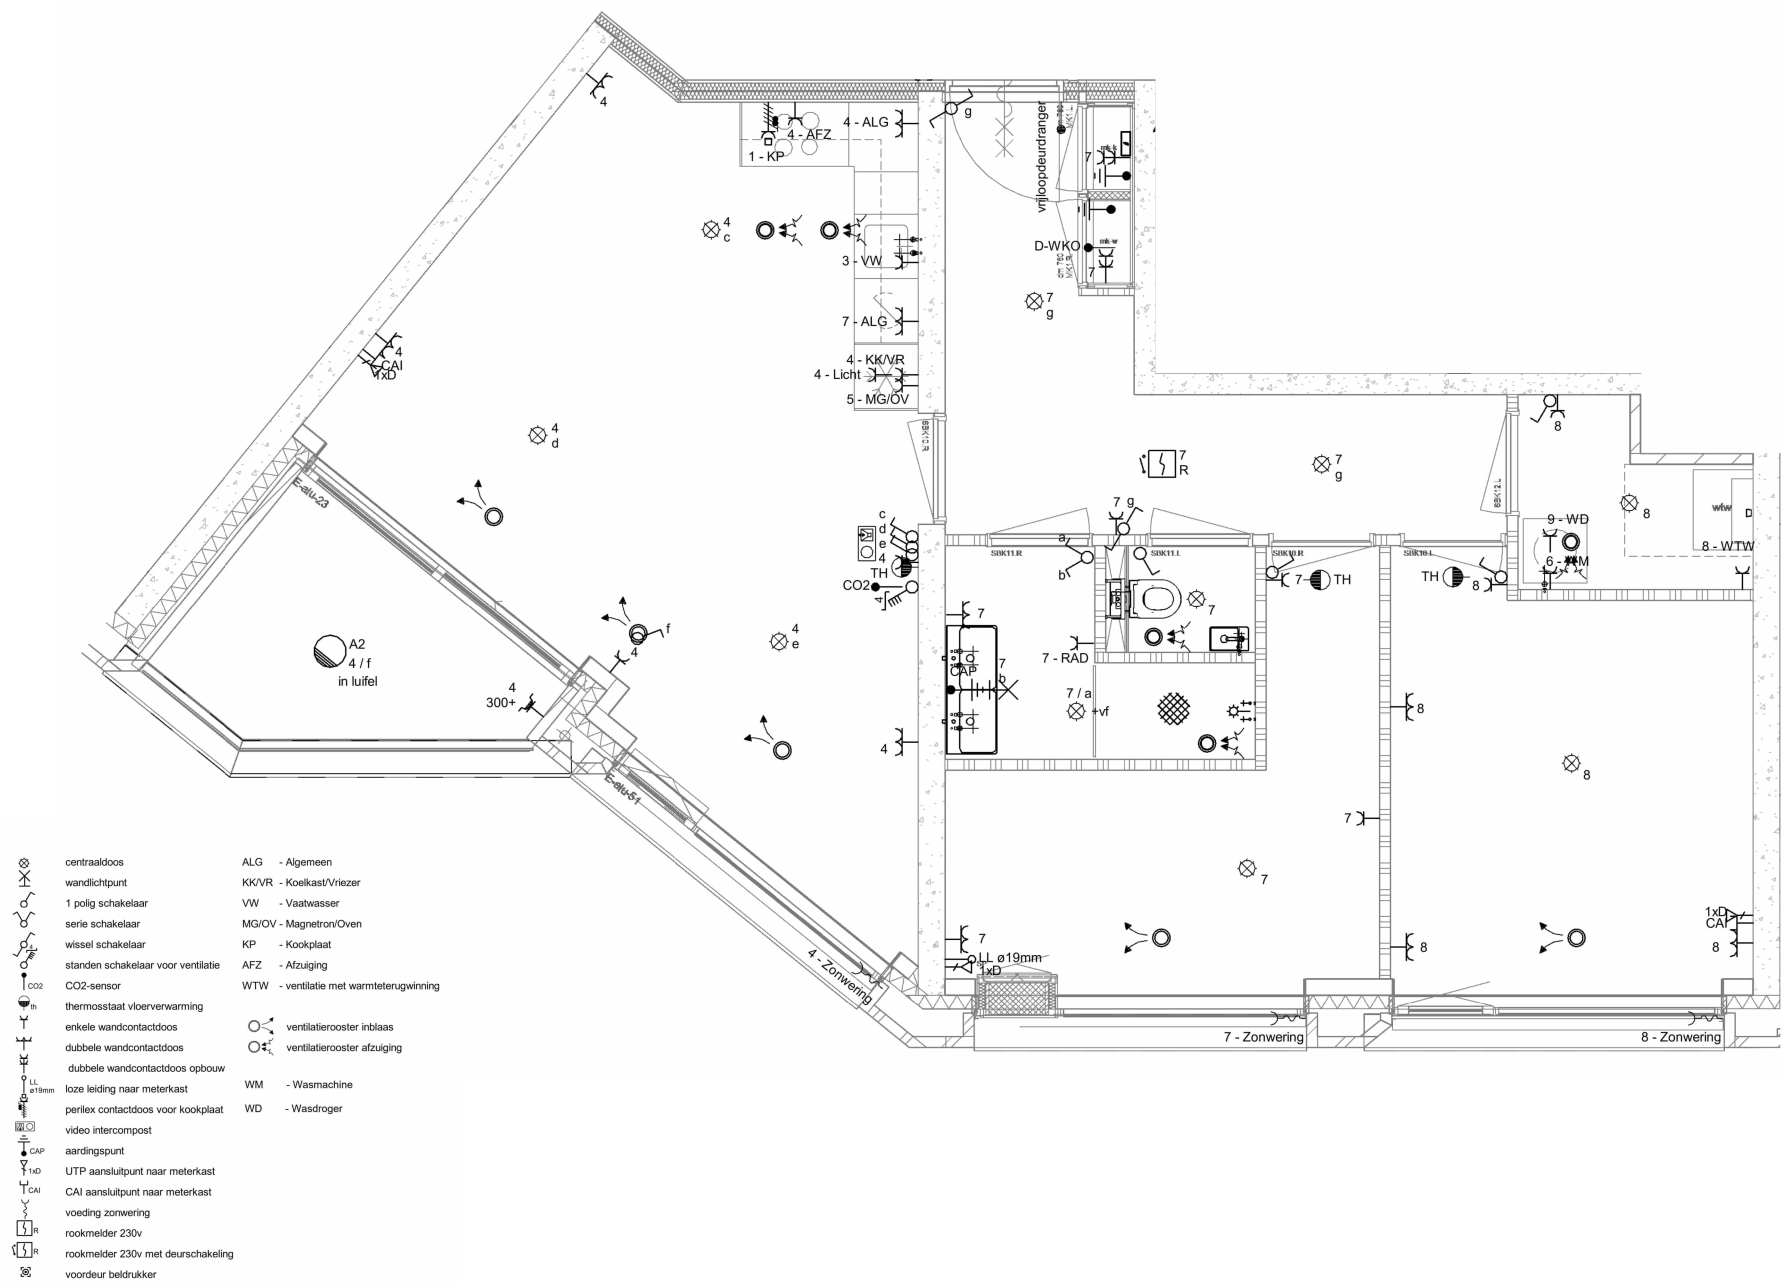


TYPE C1

Distelweg
Amsterdam

Schaal 1:50
Papierformaat: A3

Disclaimer:
1) Maten en oppervlaktes: dit betreffen ca. maten en m2, hier kunnen geen rechten aan ontleend worden
2) keukenopstelling is ter indicatie, projectkeuken kan afwijken van deze opstelling. Keukentekeningen / keukenbrochure zijn leidend

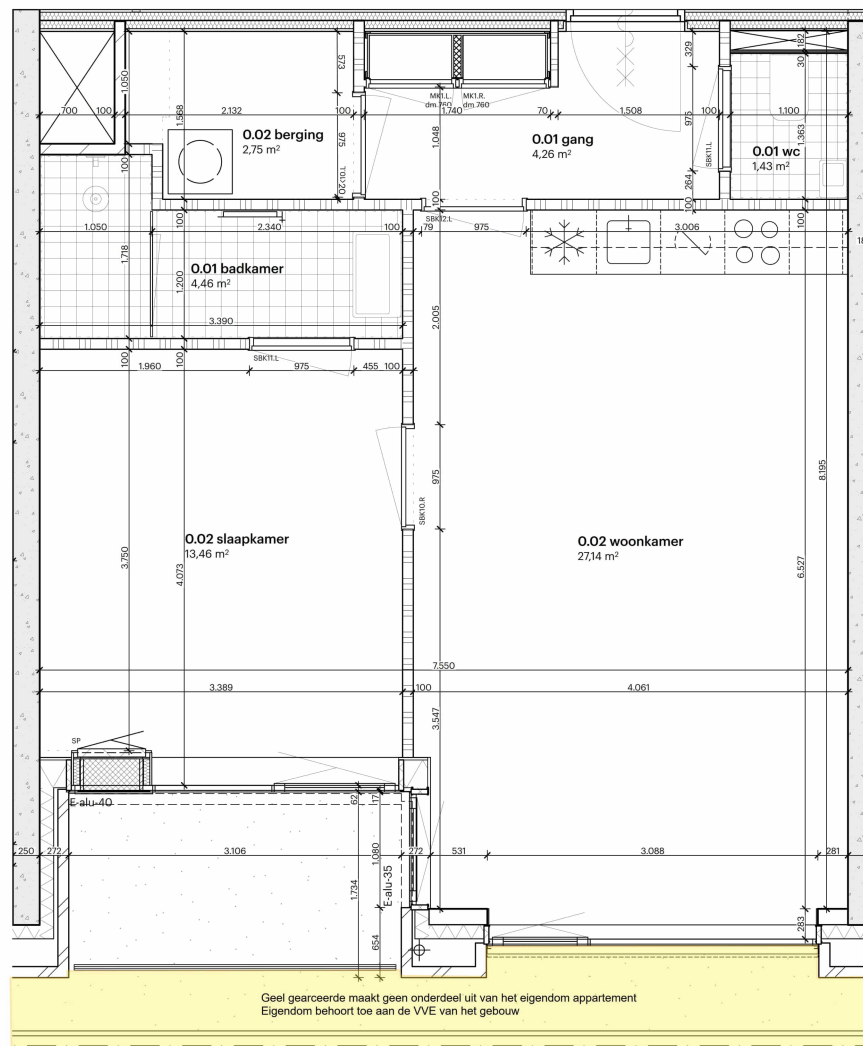

Bouwkundig


Wanden

- metselwerk
- kalkesteen
- lhwg beton
- geprefabriceerd beton
- isolatie, harde persing
- Mupan ULTRA XS spouwisolatie
- isolatie, minerale wol
- 205mm woningscheidende ms:
 - 2x 12,5mm gipsplaat
 - 75 mm ms-profielen vs. 60 mm minerale wol
 - 5 mm luchtpouw
 - 75 mm ms-profielen vs. 60 mm minerale wol
 - 2x 12,5mm gipsplaat
- 100 mm gbowand
- tegels sanitaire ruimtes

Sanitair

- hangend toilet met stortreservoir
- glazen spatscherm
- wasbak
- fontein
- douche
- radiator

Bouwnummer	Huisnummer	Gebruiksoppervlakte	Bouwlaag
E.00.04	366	57.3 m²	begane grond

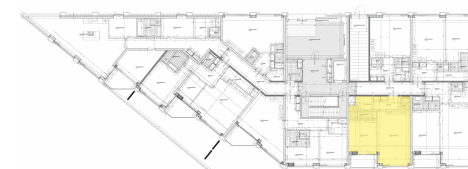


TYPE D

Distelweg
Amsterdam

Schaal 1:50
Papierformaat: A3

Disclaimer:
1) Maten en oppervlaktes: dit betreffen ca. maten en m2, hier kunnen geen rechten aan ontleend worden
2) keukenopstelling is ter indicatie, projectkeuken kan afwijken van deze opstelling. Keukentekeningen / keukenbrochure zijn leidend



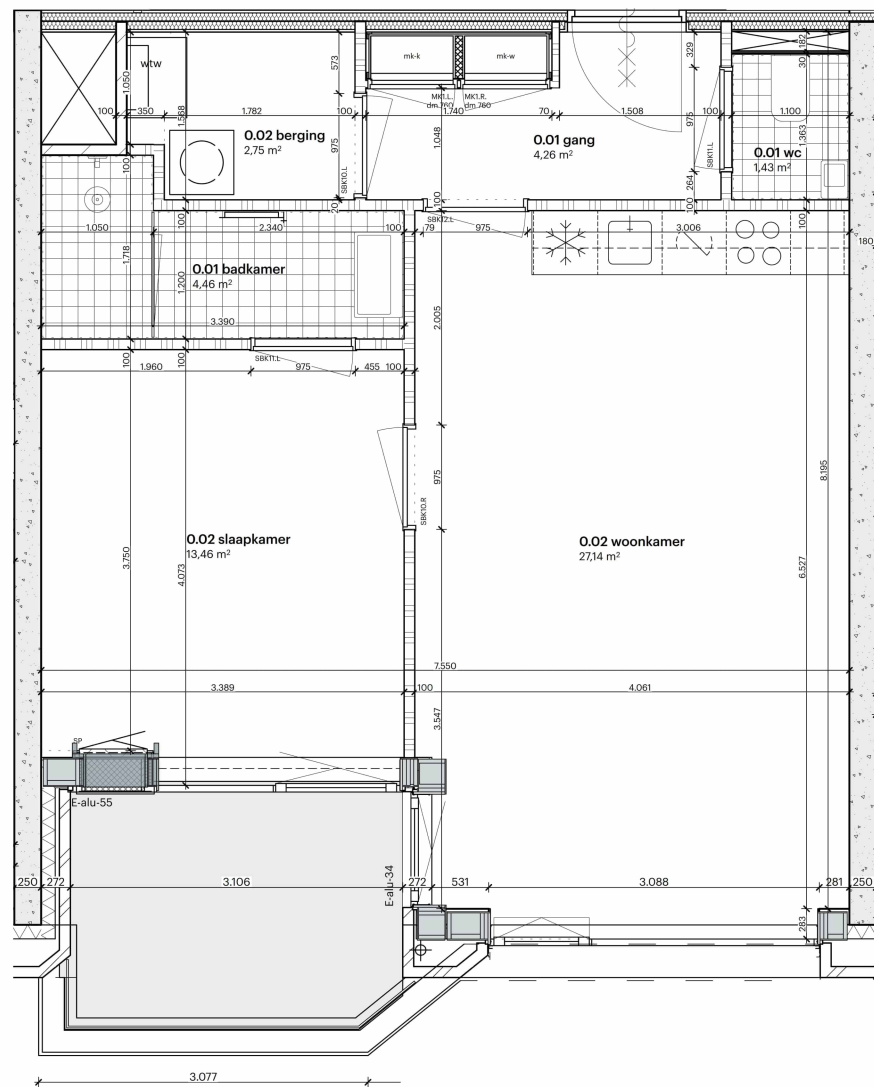

Bouwkundig


Wanden

- metseelwerk
- kalkeendsteen
- Lhwg beton
- geprefabriceerd beton
- isolatie, harde persing
- Mupan ULTRA XS spouwisolatie
- isolatie, minerale wol
- 205mm woningscheidernde ms:
 - 2x 12.5mm gipsplaat
 - 75 mm me-profielen vs. 60 mm minerale wol
 - 5 mm luchtpouw
 - 75 mm me-profielen vs. 60 mm minerale wol
 - 2x 12.5mm gipsplaat
- 100 mm gbwand
- tegels sanitaire ruimtes

Sanitair

- hangend toilet met stortreservoir
- glazen spatscherm
- wasbak
- fontein
- douche
- radiator

Bouwnummer	Huisnummer	Gebruiksoppervlakte	Bouwlaag
E.01.04	382	57.3 m²	1e verdieping
E.02.04	400	57.3 m²	2e verdieping
E.03.04	418	57.3 m²	3e verdieping
E.04.04	436	57.3 m²	4e verdieping
E.05.04	454	57.3 m²	5e verdieping
E.06.04	472	57.3 m²	6e verdieping

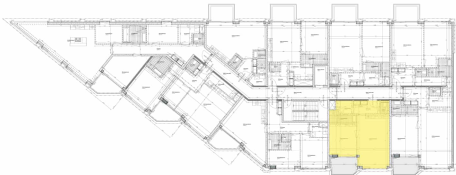


TYPE D1

Distelweg
Amsterdam

Schaal 1:50
Papierformaat: A3

Disclaimer:
1) Maten en oppervlaktes: dit betreffen ca. maten en m2, hier kunnen geen rechten aan ontleend worden
2) Keukenopstelling is ter indicatie, projectkeuken kan afwijken van deze opstelling. Keukentekeningen / keukenbrochure zijn leidend

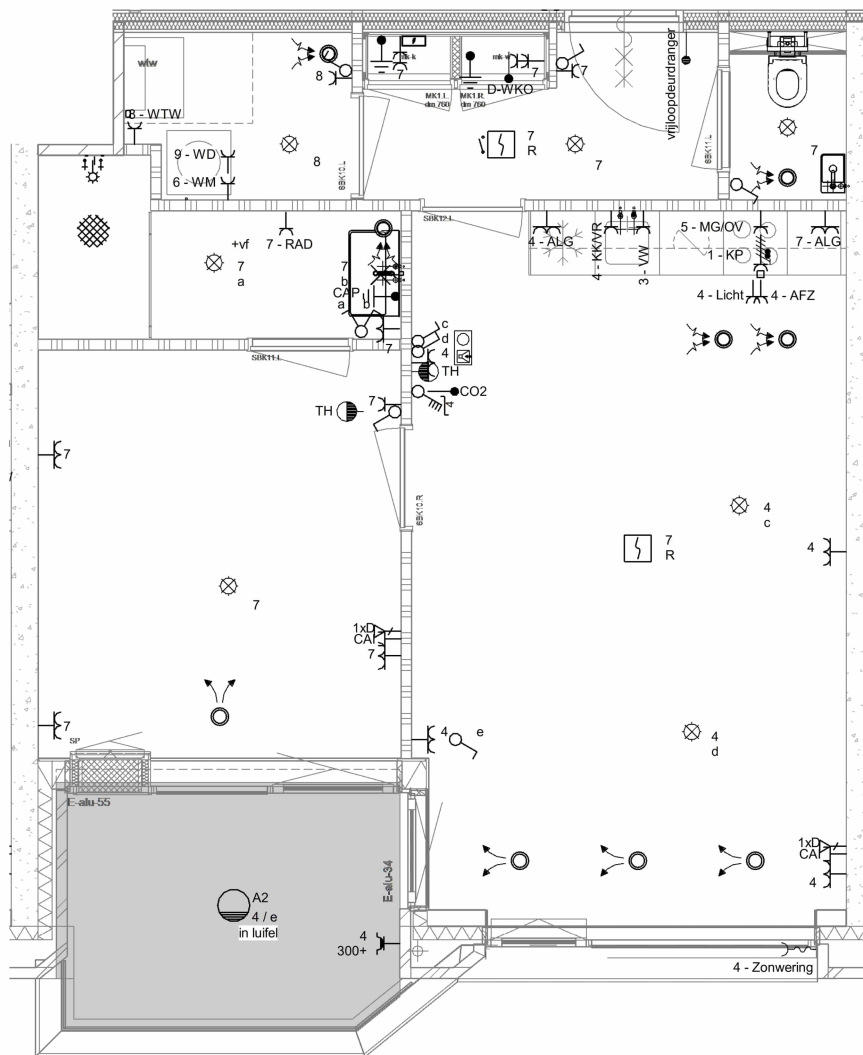

	centraalkdoos	ALG - Algemeen	
	wandlichtpunt	KK/VR - Koelkast/Vriezer	
	1 polig schakelaar	VW - Vaatwasser	
	serie schakelaar	MG/OV - Magnetron/Oven	
	wissel schakelaar	KP - Kookplaat	
	standen schakelaar voor ventilatie	AFZ - Afzuiging	
	CO2-sensor	WTW - ventilatie met warmterugwinning	
	thermostaat vloerverwarming		
	enkele wandcontactdoos		ventilatirooster inblaas
	dubbele wandcontactdoos		ventilatirooster afzuiging
	dubbele wandcontactdoos opbouw		
	loze leiding naar meterkast		
	perilex contactdoos voor kookplaat		
	video intercompost		
	aardingspunt		
	UTP aansluitpunt naar meterkast		
	CAI aansluitpunt naar meterkast		
	voeding zonwering		
	rookmelder 230v		
	rookmelder 230v met deurschakeling		
	voordeur belddrukker		

Disclaimer:


1) Maten en oppervlaktes: dit betreffen ca. maten en m2, hier kunnen geen rechten aan ontleend worden

2) keukenopstelling is ter indicatie, projectkeuken kan afwijken van deze opstelling. Keukentekeningen / keukenbrochure zijn leidend

TYPE D1

Distelweg
Amsterdam

Schaal 1:50
Papierformaat: A3

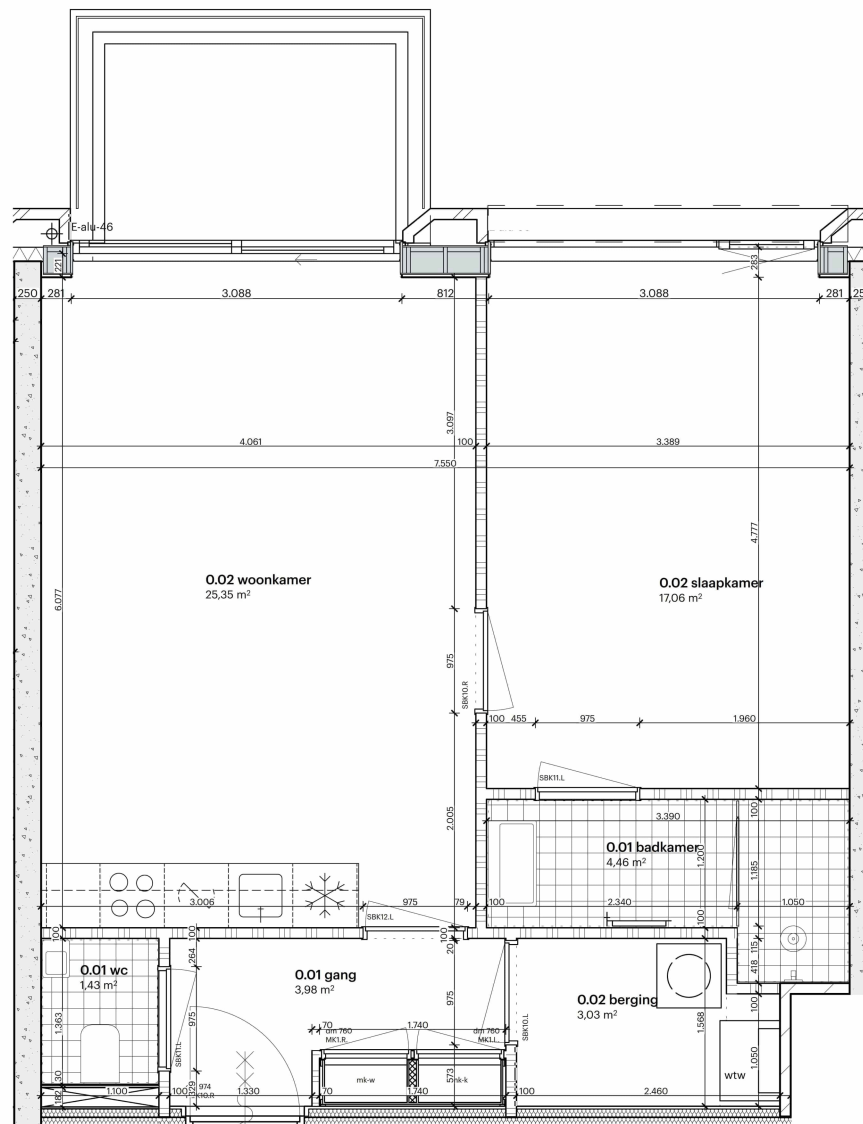

Bouwkundig


Wanden

- metselwerk
- kalkzandsteen
- l.h.w.g. beton
- geprefabriceerd beton
- isolatie, harde persing
- Mugan ULTRA XS spouwisolatie
- isolatie, minerale wol
- 265mm woningscheidende ms
 - 2x 12,5mm gipsplaat
 - 75 mm ms-profielen v.v. 60 mm
 - minerale wol
 - 5 mm luchtpouw
 - 75 mm ms-profielen v.v. 60 mm
 - minerale wol
 - 2x 12,5mm gipsplaat
- 100 mm gbowand
- tegels sanitaire ruimtes

Sanitair

- hangend toilet met stortreservoir
- glazen spatiescherm
- wasbak
- fontein
- douche
- radiator


Bouwnummer	Huisnummer	Gebruiksoppervlakte	Bouwlaag
E.01.01	376	59.3 m²	1e verdieping
E.02.01	394	59.3 m²	2e verdieping
E.03.01	412	59.3 m²	3e verdieping
E.04.01	430	59.3 m²	4e verdieping
E.05.01	448	59.3 m²	5e verdieping
E.06.01	466	59.3 m²	6e verdieping

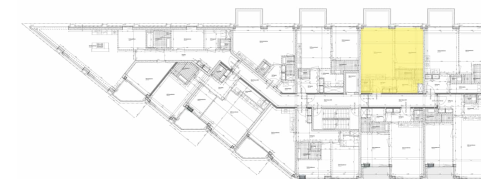

TYPE D2

Distelweg
Amsterdam

Schaal 1:50
Papierformaat: A3

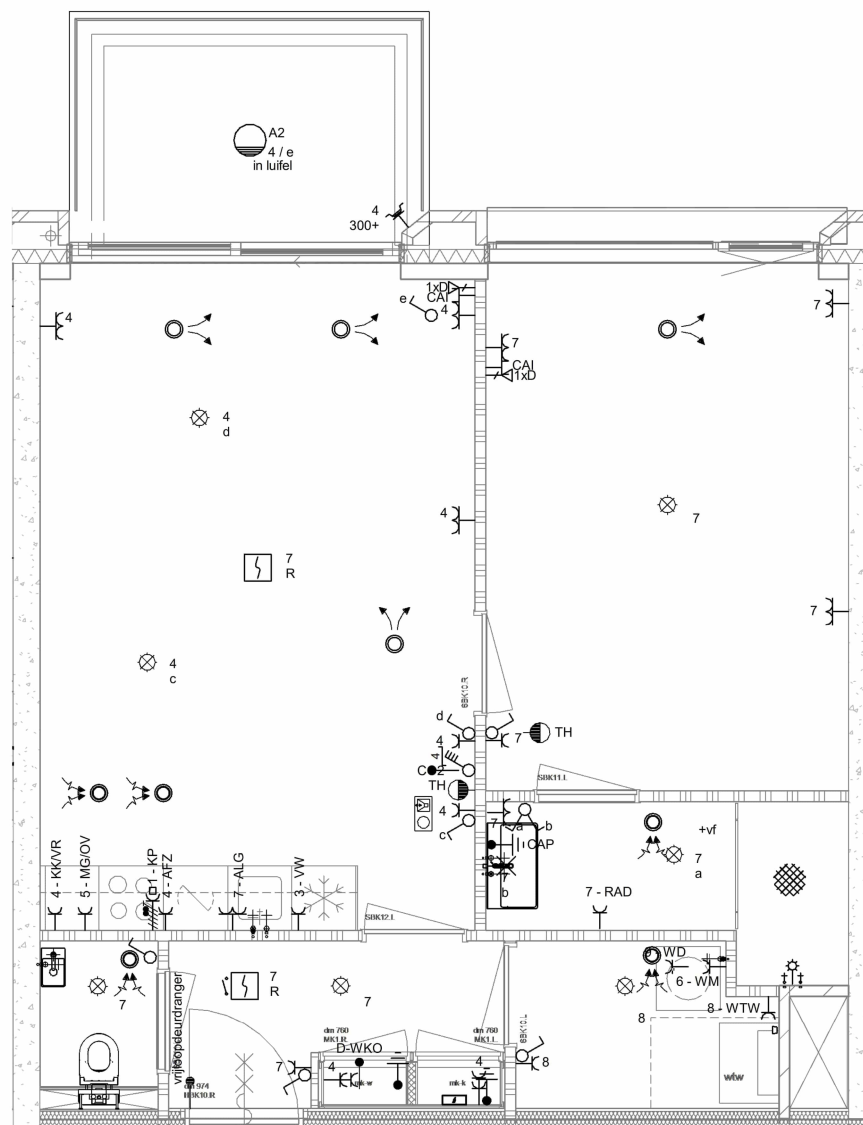


	centraaldoos	ALG - Algemeen
	wandlichtpunt	KK/VR - Koelkast/Vriezer
	1 polig schakelaar	VW - Vaatwasser
	serie schakelaar	MG/OV - Magnetron/Oven
	wissel schakelaar	KP - Kookplaat
	standen schakelaar voor ventilatie	AFZ - Afzuiging
	CO2-sensor	WTW - ventilatie met warmterugwinning
	thermostaat vloerverwarming	
	enkele wandcontactdoos	 ventilatirooster inblaas
	dubbele wandcontactdoos	 ventilatirooster afzuiging
	dubbele wandcontactdoos opbouw	
	loze leiding naar meterkast	WM - Wasmachine
	perilex contactdoos voor kookplaat	WD - Wasdroger
	video intercompost	
	aardingspunt	
	UTP aansluitpunt naar meterkast	
	CAI aansluitpunt naar meterkast	
	voeding zonnepanelen	
	rookmelder 230v	
	rookmelder 230v met deurschakeling	
	voordeur beldrucker	

TYPE D2

Distelweg
Amsterdam

Schaal 1:50
Papierformaat: A3

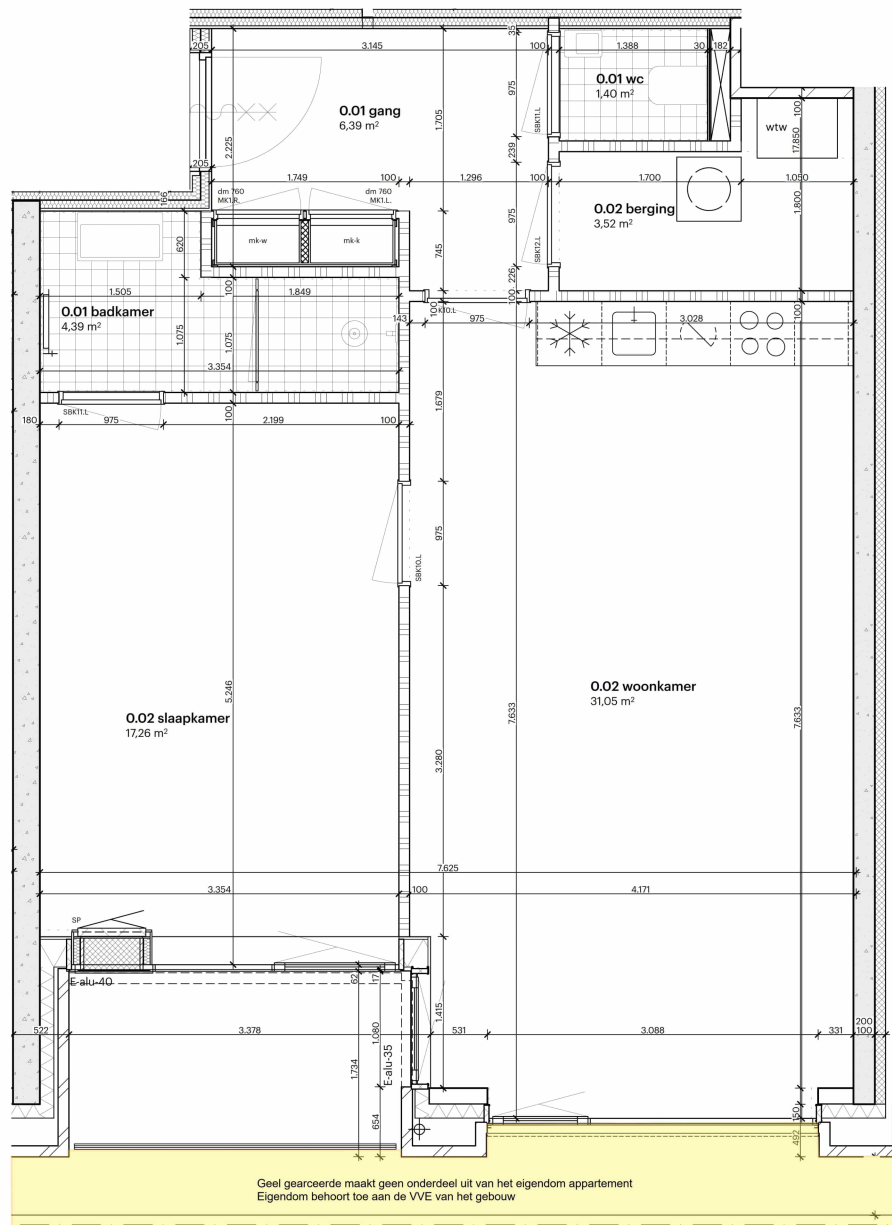

- Bouwkundig**
- Wanden**
- metsewerk
 - kalkeandsteen
 - l.h.w.g. beton
 - geprefabriceerd beton
 - isolatie, harde persing
 - Mupan ULTRA XS spouwisolatie
 - isolatie, minerale wol
 - 205mm woningcheiderde ms
 - 2x 12.5mm gipsplaat
 - 75 mm ms-profielen v.v. 60 mm
 - minerale wol
 - 5 mm luchtspouw
 - 75 mm ms-profielen v.v. 60 mm
 - minerale wol
 - 2x 12.5mm gipsplaat
 - 100 mm gbouwand
 - tegels sanitaire ruimtes
- Sanitair**
- hangend toilet met stortreservoir
 - glazen spatiescherm
 - wasbak
 - fontein
 - douche
 - radiator


Bouwnummer	Huisnummer	Gebruiksoppervlakte	Bouwlaag
E.00.03	364	67.7 m²	begane grond



TYPE E

Distelweg
Amsterdam

Schaal 1:50
Papierformaat: A3

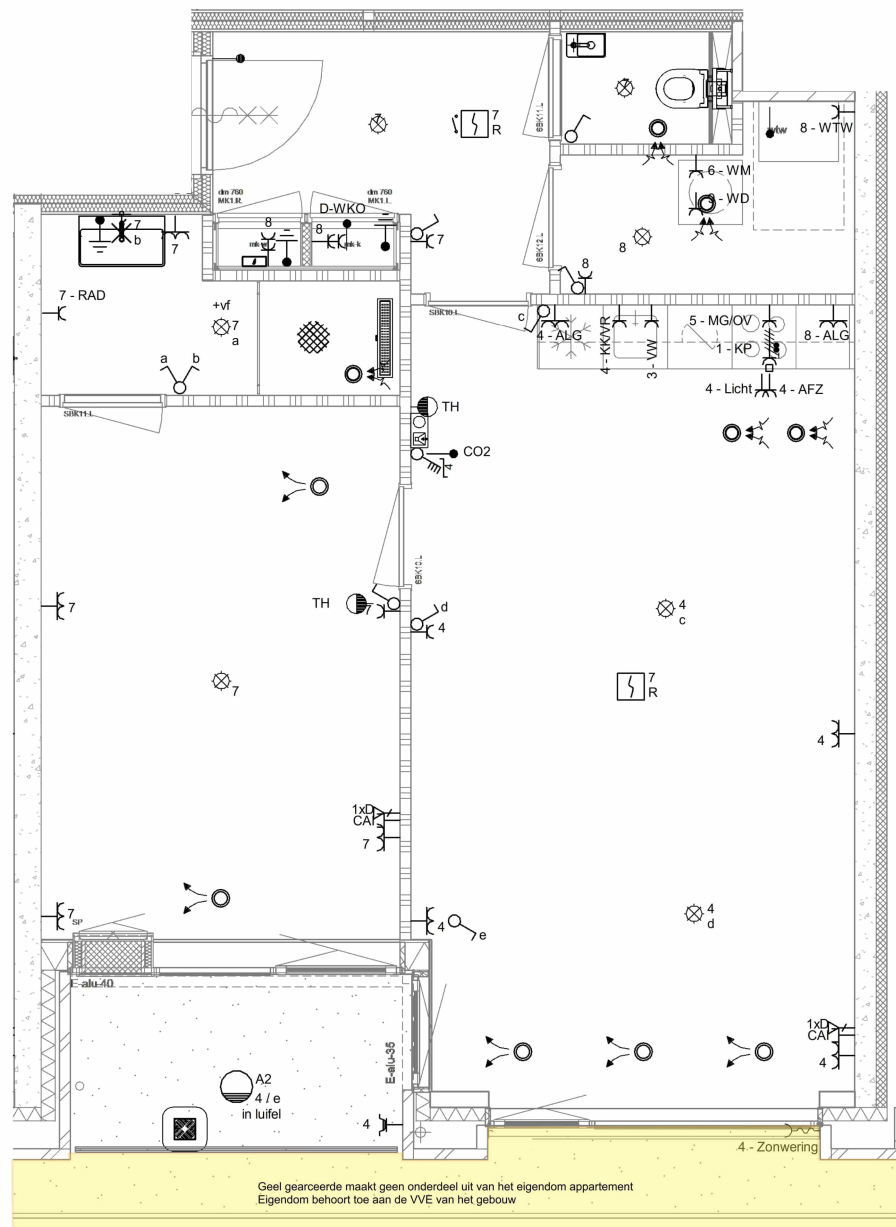


	centraaldoos	ALG - Algemeen
	wandlichtpunt	KK/VR - Koelkast/Vriezer
	1 polig schakelaar	VW - Vaatwasser
	serie schakelaar	MG/OV - Magnetron/Oven
	wissel schakelaar	KP - Kookplaat
	standen schakelaar voor ventilatie	AFZ - Afzuiging
	CO2-sensor	WTW - ventilatie met warmterugwinning
	thermostaat vloerverwarming	
	enkele wandcontactdoos	 ventilatierooster inblaas
	dubbele wandcontactdoos	 ventilatierooster afzuiging
	dubbele wandcontactdoos opbouw	
	loze leiding naar meterkast	WM - Wasmachine
	perilex contactdoos voor kookplaat	WD - Wasdroger
	video intercompost	
	aardingspunt	
	UTP aansluitpunt naar meterkast	
	CAI aansluitpunt naar meterkast	
	voeding zonwering	
	rookmelder 230v	
	rookmelder 230v met deurschakeling	
	voordeur belddrukker	

TYPE E

Distelweg
Amsterdam

Schaal 1:50
Papierformaat: A3

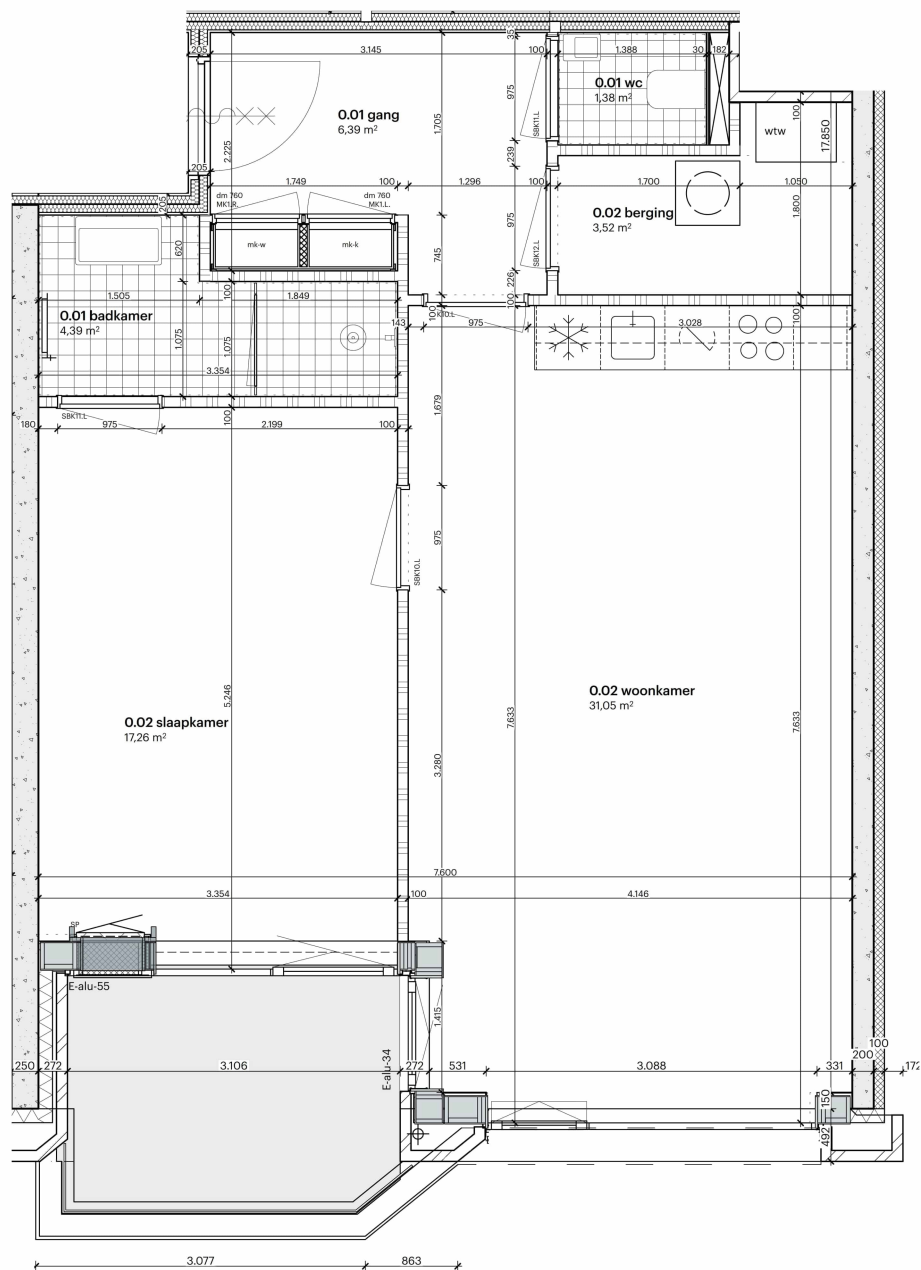

Bouwkundig

Wanden

- metselwerk
- kalkzandsteen
- l.h.w.g beton
- geprefabriceerd beton
- isolatie, harde persing
- Mupen ULTRA XS spouwisolatie
- isolatie, minerale wol
- 205mm woningscheidende ms.
- 2x 12,5mm gipsplaat
- 75 mm ms-profielen v.v. 60 mm minerale wol
- 5 mm luchtspouw
- 75 mm ms-profielen v.v. 60 mm minerale wol
- 2x 12,5mm gipsplaat
- 100 mm gbowand
- tegels sanitaire ruimtes

Sanitair

- hangend toilet met stortreservoir
- glazen spatiescherm
- wastbak
- fontein
- douche
- radiator

Bouwnummer	Huisnummer	Gebruiksoppervlakte	Bouwlaag
E.01.03	380	67,7 m²	1e verdieping
E.02.03	398	67,7 m²	2e verdieping
E.03.03	416	67,7 m²	3e verdieping
E.04.03	434	67,7 m²	4e verdieping
E.05.03	452	67,7 m²	5e verdieping
E.06.03	470	67,7 m²	6e verdieping



TYPE E1

Distelweg
Amsterdam

Schaal 1:50
Papierformaat: A3




Schaal 1:50
Papierformaat: A3

Disclaimer:

1) Maten en oppervlaktes: dit betreffen ca. maten en m2, hier kunnen geen rechten aan ontleend worden

2) keukenopstelling is ter indicatie, projectkeuken kan afwijken van deze opstelling. Keukentekeningen / keukenbrochure zijn leidend

Staptegels 300x600mm van schuifdeur naar buitenruimte

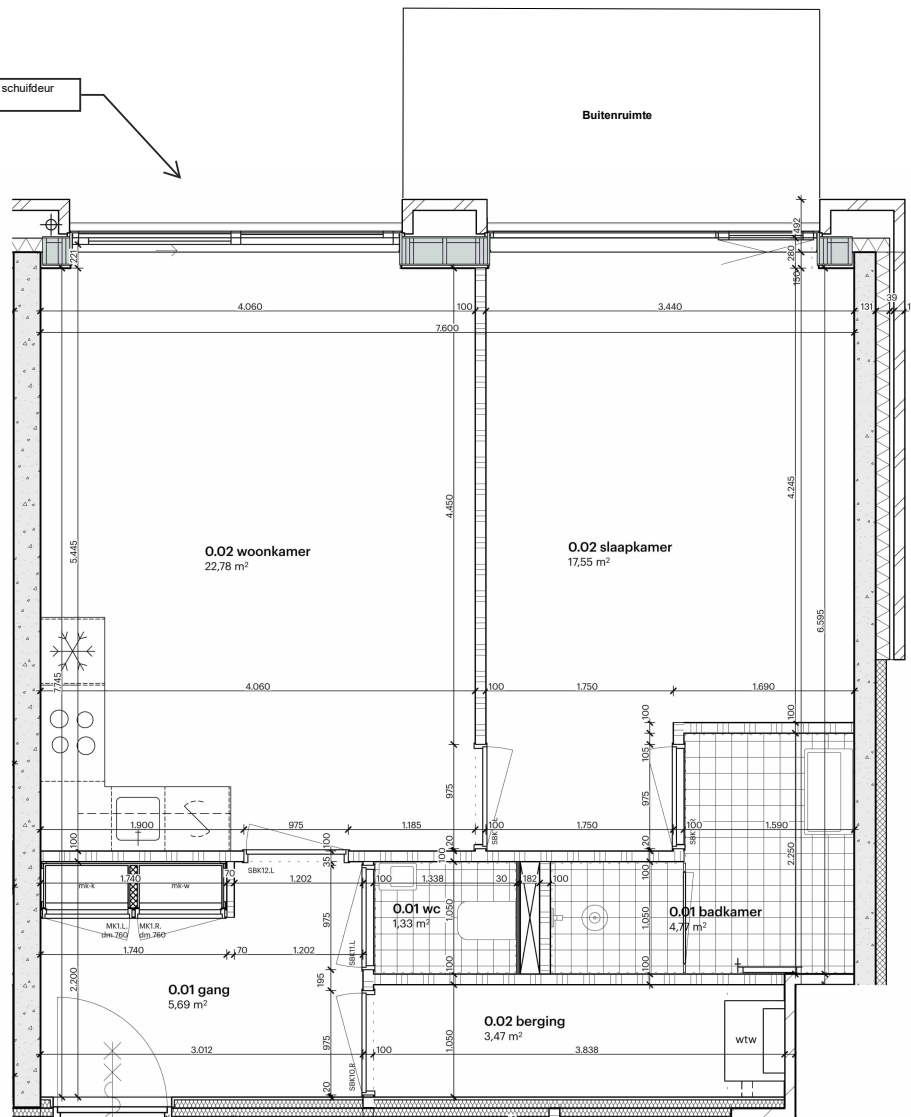


Bouwkundig

Wanden

- metselwerk
 - kalkzandsteen
 - i.h.w.g. beton
 - geprefabriceerd beton
 - isolatie, harde persing
 - Mupen ULTRA XS spouwisolatie
 - isolatie, minerale wol
 - 205mm woningscheidende ms
 - 2x 12,5mm gipsplaat
 - 75 mm ms-profielen v.v. 60 mm minerale wol
 - 5 mm luchtpouw
 - 75 mm ms-profielen v.v. 60 mm minerale wol
 - 2x 12,5mm gipsplaat
 - 100 mm gbowand
 - tegels sanitaire ruimtes
- ##### Sanitair
- hangend toilet met stortreservoir
 - glazen spatscherm
 - wasbak
 - fontein
 - douche
 - radiator


Bouwnummer	Huisnummer	Gebruiksoppervlakte	Bouwlaag
E.00.02	362	59.6 m²	begane grond

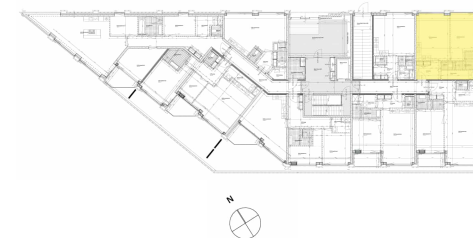

TYPE F


Distelweg
Amsterdam

Schaal 1:50
Papierformaat: A3

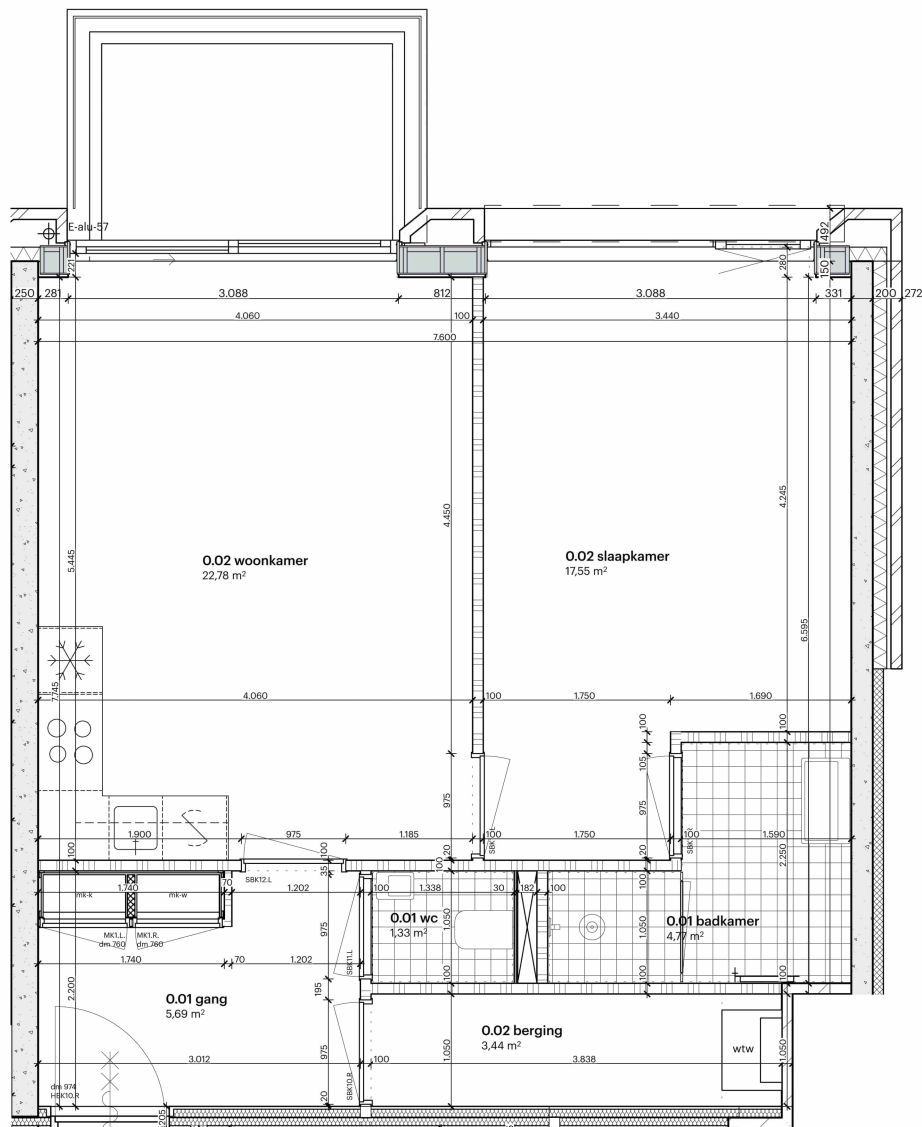

- Bouwkundig**
- Wanden**
- metsewerk
 - kalkeandsteen
 - h.w.g. beton
 - geprefabriceerd beton
 - isolatie, harde persing
 - Mupan ULTRA XS spouwisolatie
 - isolatie, minerale wol
 - 205mm woningscheiderde ms
 - 2x 12.5mm gipsplaat
 - 75 mm ms-profielen v.v. 60 mm minerale wol
 - 5 mm luchtspouw
 - 75 mm ms-profielen v.v. 60 mm minerale wol
 - 2x 12.5mm gipsplaat
 - 100 mm gbowand
 - tegels sanitaire ruimtes
- Sanitair**
- hangend toilet met stortreservoir
 - glazen spat scherm
 - wastbak
 - fontein
 - douche
 - radiator


Bouwnummer	Huisnummer	Gebruiksoppervlakte	Bouwl laag
E.01.02	378	59.6 m²	1e verdieping
E.02.02	396	59.6 m²	2e verdieping
E.03.02	414	59.6 m²	3e verdieping
E.04.02	432	59.6 m²	4e verdieping
E.05.02	450	59.6 m²	5e verdieping
E.06.02	468	59.6 m²	6e verdieping

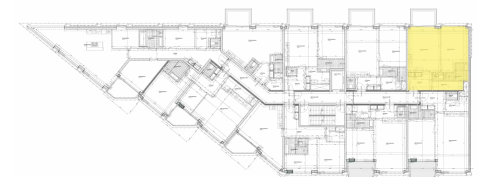

TYPE F1

Distelweg
Amsterdam

Schaal 1:50
Papierformaat: A3

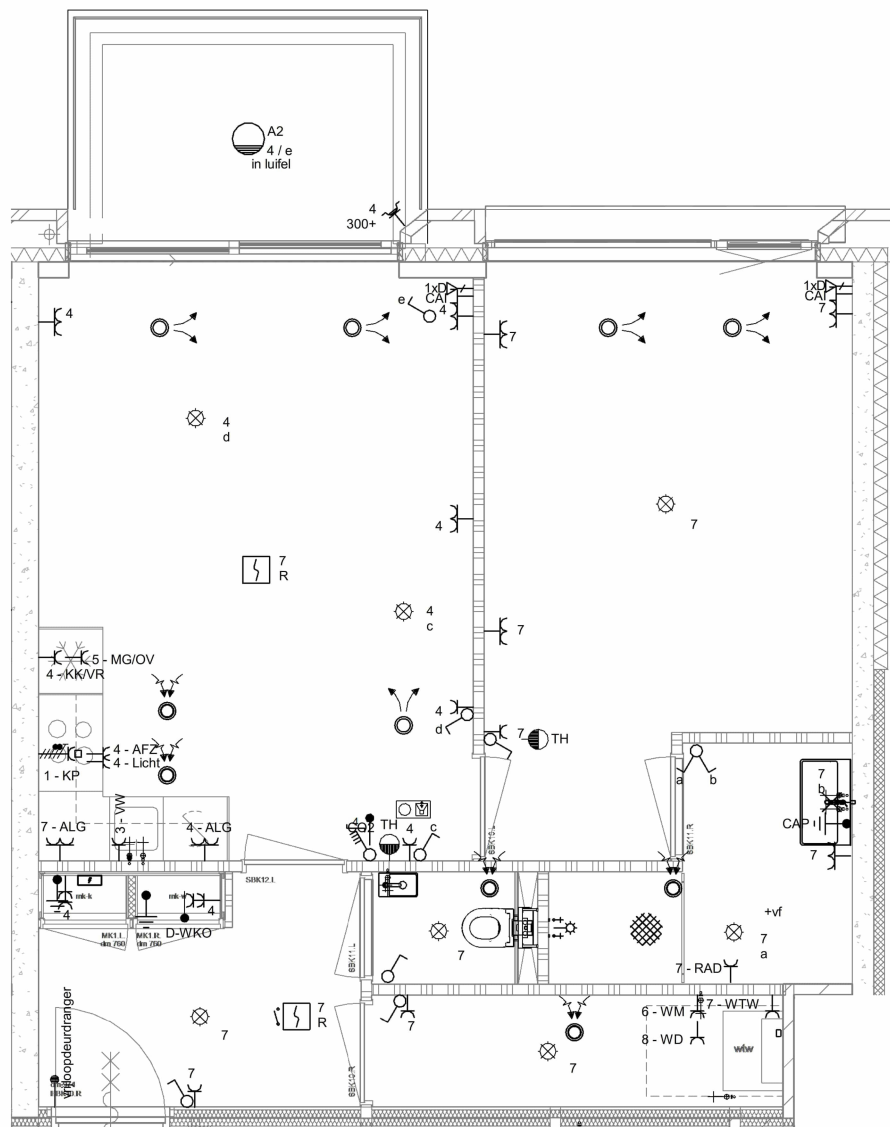


	centraaldoos	ALG	- Algemeen
	wandlichtpunt	KKVR	- Koelkast/Vriezer
	1 polig schakelaar	VW	- Vaatwasser
	serie schakelaar	MG/OV	- Magnetron/Oven
	wissel schakelaar	KP	- Kookplaat
	standen schakelaar voor ventilatie	AFZ	- Afzuiging
	CO2-sensor	WTW	- ventilatie met warmterugwinning
	thermostaat vloerverwarming		
	enkele wandcontactdoos		ventilatierooster inblaas
	dubbele wandcontactdoos		ventilatierooster afzuiging
	dubbele wandcontactdoos opbouw		
	loze leiding naar meterkast	WM	- Wasmachine
	perlex contactdoos voor kookplaat	WD	- Wasdroger
	video intercompost		
	aardingspunt		
	UTP aansluitpunt naar meterkast		
	CAI aansluitpunt naar meterkast		
	voeding zonwering		
	rookmelder 230v		
	rookmelder 230v met deurschakeling		
	voordeur bedrukker		

TYPE F1

Distelweg
Amsterdam

Schaal 1:50
Papierformaat: A3

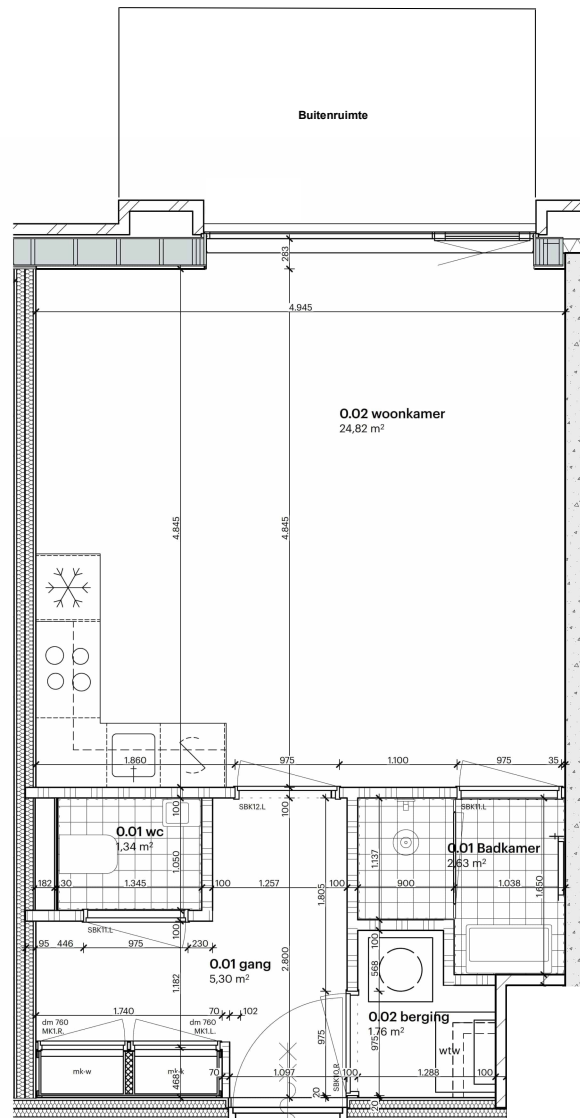

Bouwkundig


Wanden

- metselwerk
- kalkzandsteen
- l.h.w.g. beton
- geprefabriceerd beton
- isolatie, harde persing
- Mupen ULTRA XS spouwisolatie
- isolatie, minerale wol
- 205mm woningscheidende ms:
- 2x 12,5mm gipsplaat
- 75 mm ms-profielen v.v. 60 mm minerale wol
- 5 mm luchtspouw
- 75 mm ms-profielen v.v. 60 mm minerale wol
- 2x 12,5mm gipsplaat
- 100 mm gbowand
- tegels sanitaire ruimtes

Sanitair

- hangend toilet met stortreservoir
- glazen spatiescherm
- wasbak
- fontein
- douche
- radiator

Bouwnummer	Huisnummer	Gebruiksoppervlakte	Bouwl laag
E.00.01	360	38.4 m²	begane grond

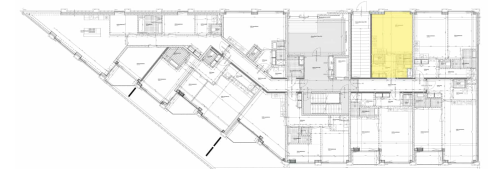


TYPE G

Distelweg
Amsterdam

Schaal 1:50
Papierformaat: A3

Disclaimer:

1) Maten en oppervlaktes: dit betreffen ca. maten en m2, hier kunnen geen rechten aan ontleend worden
2) keukenopstelling is ter indicatie, projectkeuken kan afwijken van deze opstelling. Keukentekeningen / keukenbrochure zijn leidend

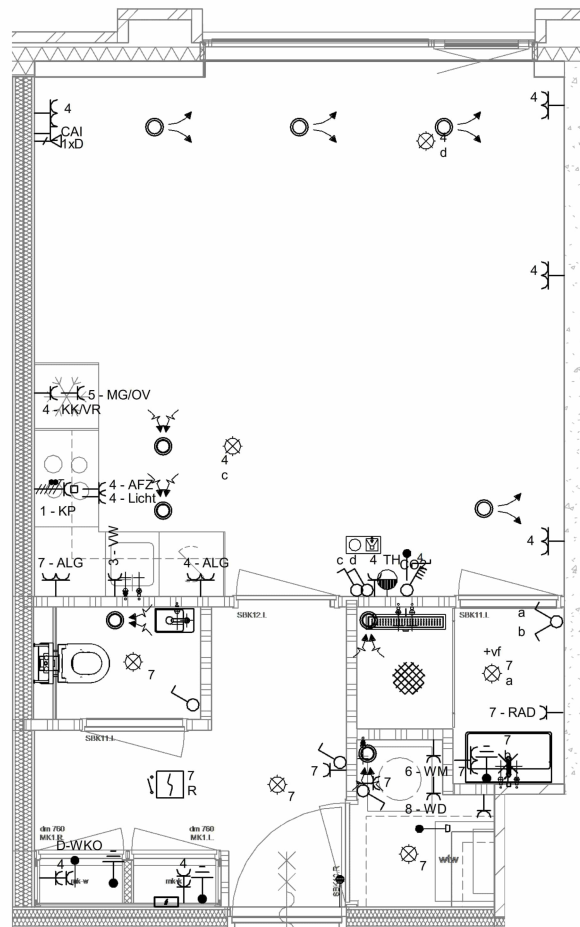


- | | | | |
|--|------------------------------------|---------------------------------------|-----------------------------|
| | centraaldoos | ALG - Algemeen | |
| | wandlichtpunt | KK/VR - Koelkast/Vriezer | |
| | 1 polig schakelaar | VW - Vaatwasser | |
| | serie schakelaar | MG/OV - Magnetron/Oven | |
| | wissel schakelaar | KP - Kookplaat | |
| | standen schakelaar voor ventilatie | AFZ - Afzuiging | |
| | CO2-sensor | WTW - ventilatie met warmterugwinning | |
| | thermostaat vloerverwarming | | |
| | enkele wandcontactdoos | | ventilatiooroster inblaas |
| | dubbele wandcontactdoos | | ventilatiooroster afzuiging |
| | dubbele wandcontactdoos opbouw | | |
| | loze leiding naar meterkast | WM - Wasmachine | |
| | perilex contactdoos voor kookplaat | WD - Wasdroger | |
| | video intercompost | | |
| | aardingspunt | | |
| | UTP aansluitpunt naar meterkast | | |
| | CAI aansluitpunt naar meterkast | | |
| | voeding zonerwing | | |
| | rookmelder 230v | | |
| | rookmelder 230v met deurschakeling | | |
| | voordeur belddrukker | | |



TYPE G


Distelweg
Amsterdam

Schaal 1:50
Papierformaat: A3

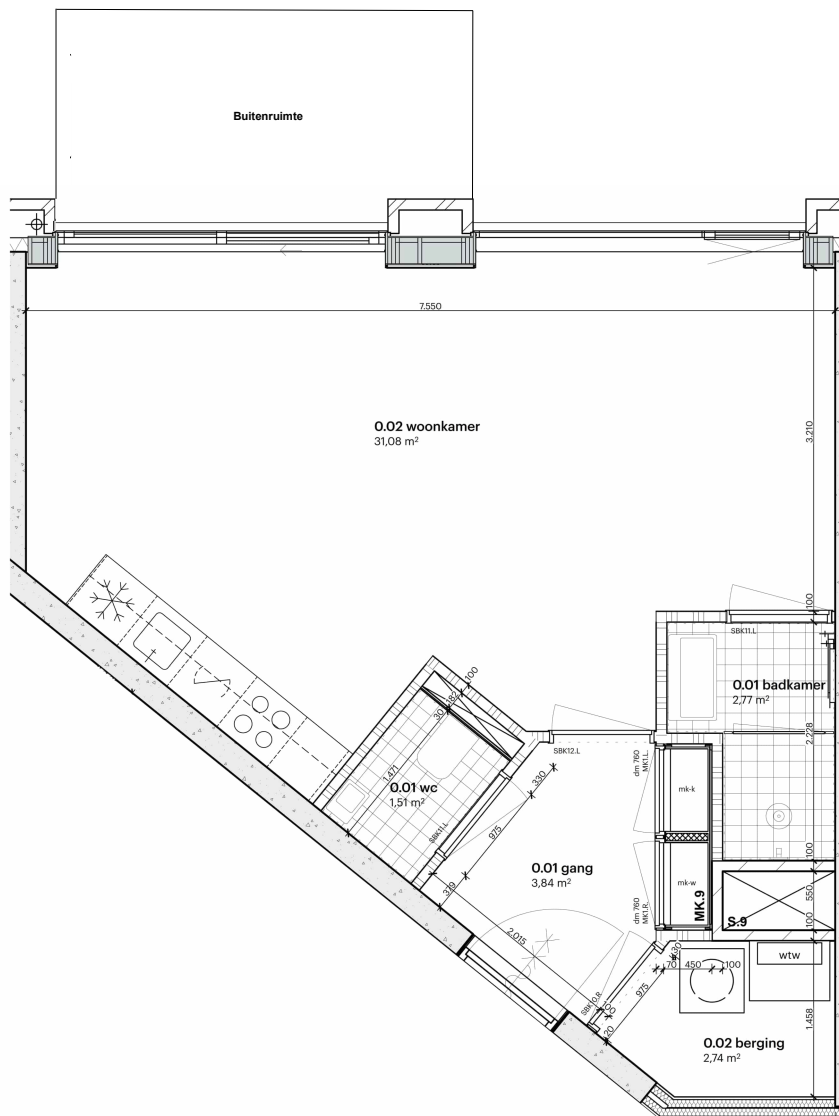

- Bouwkundig**
- Wanden**
- metseelwerk
 - kalkzandsteen
 - l.h.w.g. beton
 - geprefabriceerd beton
 - isolatie, harde persing
 - Mupan ULTRA XS spouwisolatie
 - isolatie, minerale wol
 - 205mm woningscheidinge ms:
 - 2x 12,5mm gipsplaat
 - 75 mm ms profielen v.v. 60 mm minerale wol
 - 5 mm luchtpouw
 - 75 mm ms profielen v.v. 60 mm minerale wol
 - 2x 12,5mm gipsplaat
 - 100 mm gbowand
 - tegels sanitaire ruimtes
- Sanitair**
- hangend toilet met stortreservoir
 - glazen spatscherm
 - wasbak
 - fontein
 - douche
 - radiator


Bouwnummer	Huisnummer	Gebruiksoppervlakte	Bouwlaag
E.00.08	374	44.30 m²	begane grond

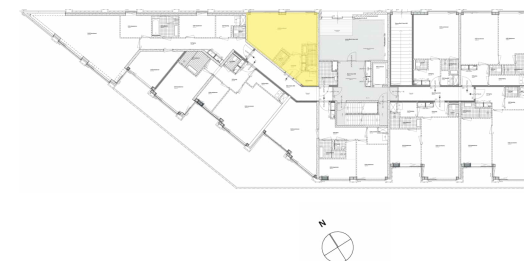

TYPE H

Distelweg
Amsterdam

Schaal 1:50
Papierformaat: A3

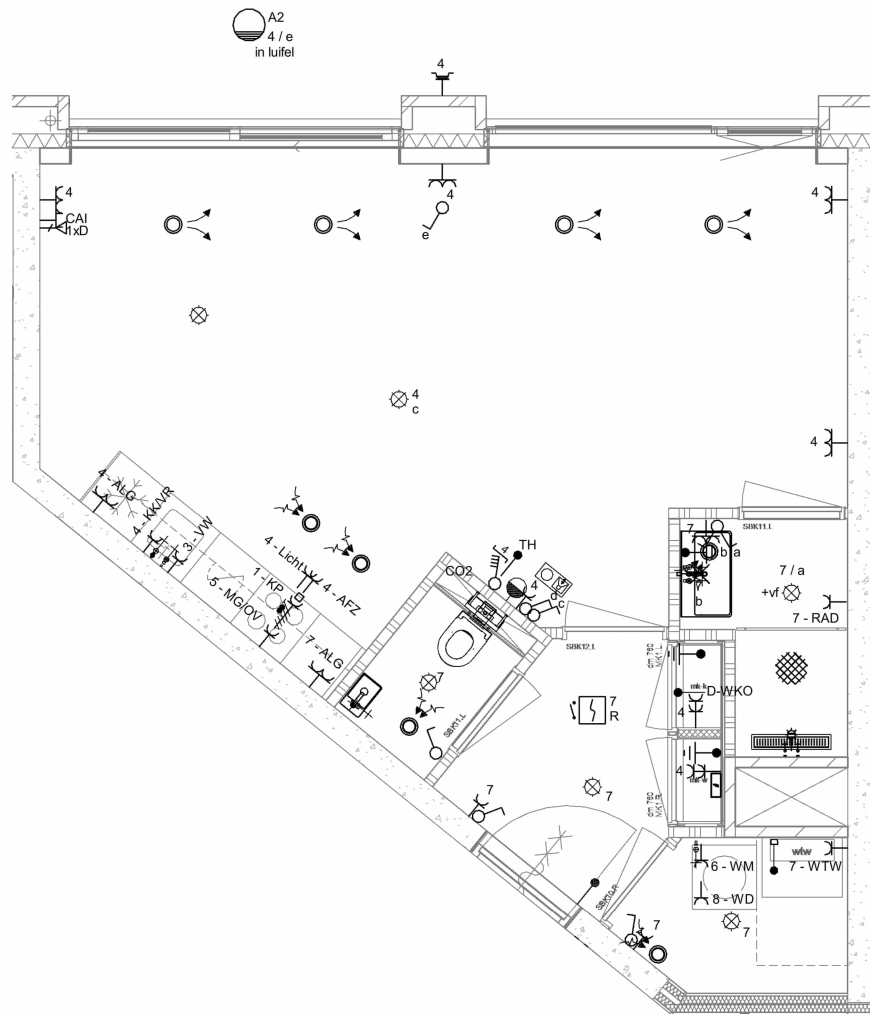

	centraaldoos	ALG	- Algemeen
	wandlichtpunt	KK/VR	- Koelkast/Vriezer
	1 polig schakelaar	VW	- Vaatwasser
	serie schakelaar	MG/OV	- Magnetron/Oven
	wissel schakelaar	KP	- Kookplaat
	standen schakelaar voor ventilatie	AFZ	- Afzuiging
	CO2-sensor	WTW	- ventilatie met warmterugwinning
	thermostaat vloerverwarming		ventilatirooster inblaas
	enkele wandcontactdoos		ventilatirooster afzuiging
	dubbele wandcontactdoos	WM	- Wasmachine
	dubbele wandcontactdoos opbouw	WD	- Wasdroger
	loze leiding naar meterkast		
	perilex contactdoos voor kookplaat		
	video intercompost		
	aardingspunt		
	UTP aansluitpunt naar meterkast		
	CAI aansluitpunt naar meterkast		
	voeding zonwering		
	rookmelder 230v		
	rookmelder 230v met deurschakeling		
	voordeur bedrukker		

TYPE H


Distelweg
Amsterdam

Schaal 1:50
Papierformaat: A3

Disclaimer:

1) Maten en oppervlaktes: dit betreffen ca. maten en m2, hier kunnen geen rechten aan ontleend worden

2) Keukenopstelling is ter indicatie, projectkeuken kan afwijken van deze opstelling. Keukentekeningen / keukenbrochure zijn leidend

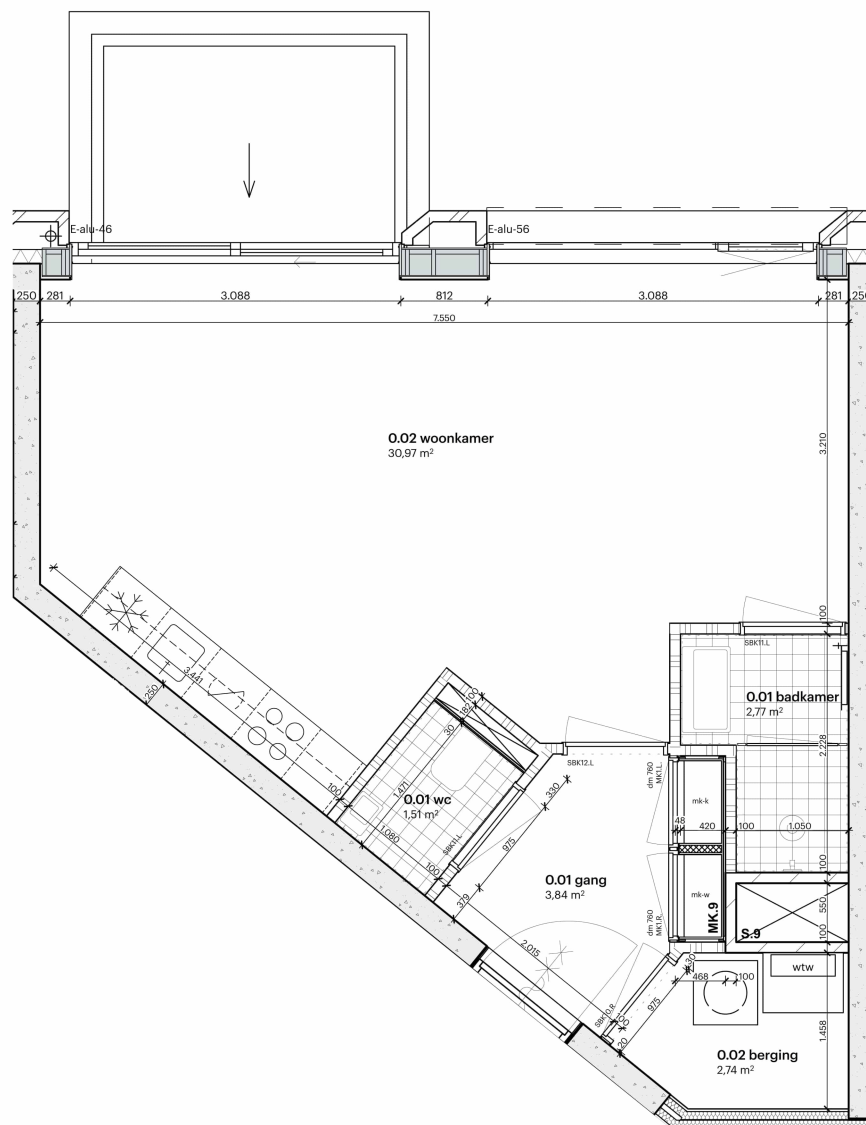

Bouwkundig

Wanden

- metseelwerk
- kalkzandsteen
- l.h.w.g beton
- geprefabriceerd beton
- isolatie, harde persing
- Mupan ULTRA XS spouwisolatie
- isolatie, minerale wol
- 205mm woningscheidende ms:
 - 2x 12,5mm gipsplaat
 - 75 mm ms-profielen v.v. 60 mm minerale wol
 - 5 mm luchtsponw
 - 75 mm ms-profielen v.v. 60 mm minerale wol
 - 2x 12,5mm gipsplaat
- 100 mm gbowand
- tegels sanitaire ruimtes

Sanitair

- hangend toilet met stortreservoir
- glazen spatscherm
- wasbak
- forfein
- douche
- radiator

Bouwnummer	Huisnummer	Gebruiksoppervlakte	Bouwlaag
E.01.08	390	44.3 m²	1e verdieping
E.02.08	408	44.3 m²	2e verdieping
E.03.08	426	44.3 m²	3e verdieping
E.04.08	444	44.3 m²	4e verdieping
E.05.08	462	44.3 m²	5e verdieping
E.06.08	480	44.3 m²	6e verdieping
E.07.05	492	44.3 m²	7e verdieping




TYPE H1

Distelweg
Amsterdam

Schaal 1:50
Papierformaat: A3

Disclaimer:
1) Maten en oppervlaktes: dit betreffen ca. maten en m2, hier kunnen geen rechten aan ontleend worden
2) keukenopstelling is ter indicatie, projectkeuken kan afwijken van deze opstelling. Keukentekeningen / keukenbrochure zijn leidend

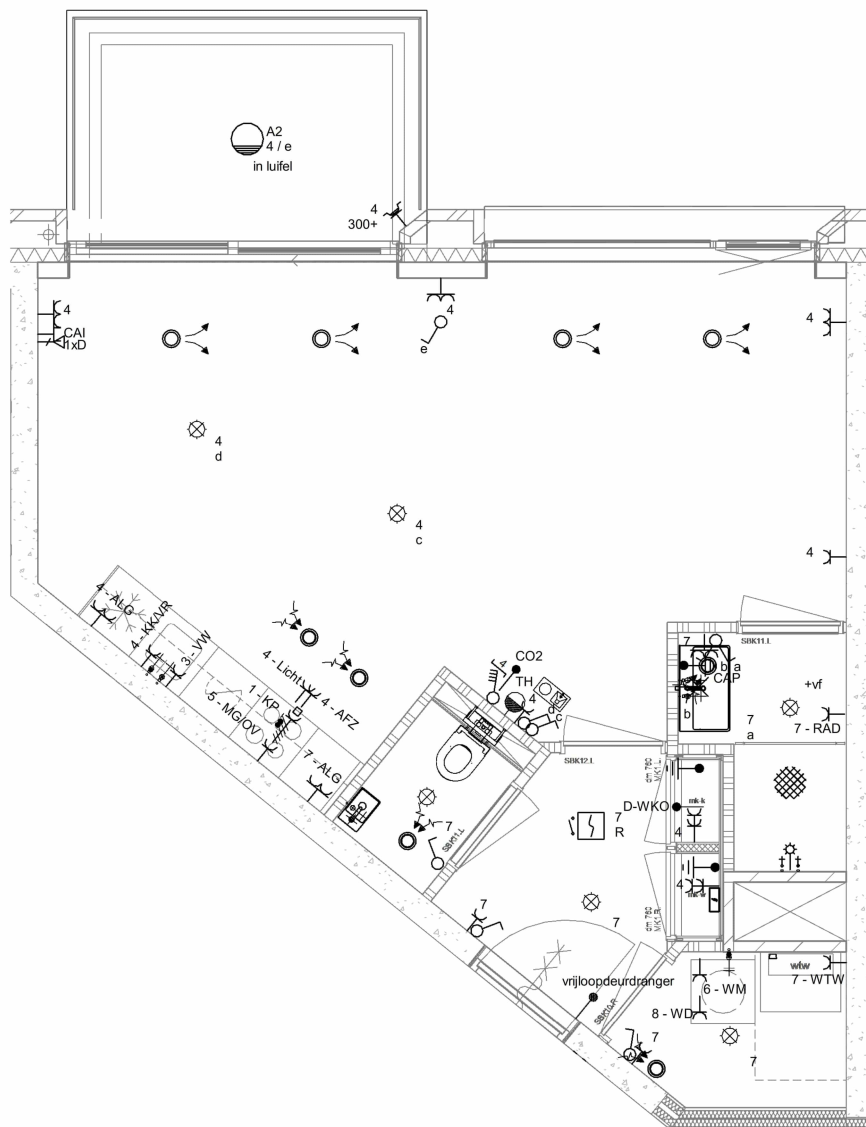


- | | | | |
|--|------------------------------------|---------------------------------------|-----------------------------|
| | centraaldoos | ALG - Algemeen | |
| | wandlichtpunt | KK/VR - Koelkast/Vriezer | |
| | 1 polig schakelaar | VW - Vaatwasser | |
| | serie schakelaar | MG/OV - Magnetron/Oven | |
| | wissel schakelaar | KP - Kookplaat | |
| | standen schakelaar voor ventilatie | AFZ - Afzuiging | |
| | CO2-sensor | WTW - ventilatie met warmterugwinning | |
| | thermostaat vloerverwarming | | ventilatiooroster inblaas |
| | enkele wandcontactdoos | | ventilatiooroster afzuiging |
| | dubbele wandcontactdoos | | |
| | dubbele wandcontactdoos opbouw | | |
| | loze leiding naar meterkast | WM - Wasmachine | |
| | perilex contactdoos voor kookplaat | WD - Wasdroger | |
| | video intercompost | | |
| | aardingspunt | | |
| | UTP aansluitpunt naar meterkast | | |
| | CAI aansluitpunt naar meterkast | | |
| | voeding zonwering | | |
| | rookmelder 230v | | |
| | rookmelder 230v met deurschakeling | | |
| | voordeur belddrukker | | |


TYPE H1

Distelweg
Amsterdam

Schaal 1:50
Papierformaat: A3

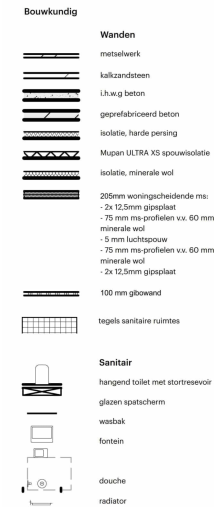


<u>Bouwnummer</u>	<u>Huisnummer</u>	<u>Gebruiksoppervlakte</u>	<u>Bouwlaag</u>
E.01.09	392	52.9 m ²	1e verdieping
E.02.09	410	52.9 m ²	2e verdieping
E.03.09	428	52.9 m ²	3e verdieping
E.04.09	446	52.9 m ²	4e verdieping
E.05.09	464	52.9 m ²	5e verdieping
E.06.09	482	52.9 m ²	6e verdieping
E.07.06	494	52.9 m ²	7e verdieping

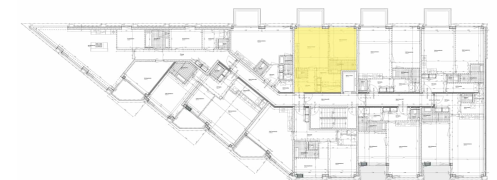

Distelweg
Amsterdam

Schaal 1:50
Papierformaat: A3


Disclaimer:
1) Maten en oppervlaktes: dit betreffen ca. maten en m2, hier kunnen geen rechten aan ontleend worden
2) keukenopstelling is ter indicatie, projectkeuken kan afwijken van deze opstelling. Keukentekeningen / keukenbrochure zijn leidend

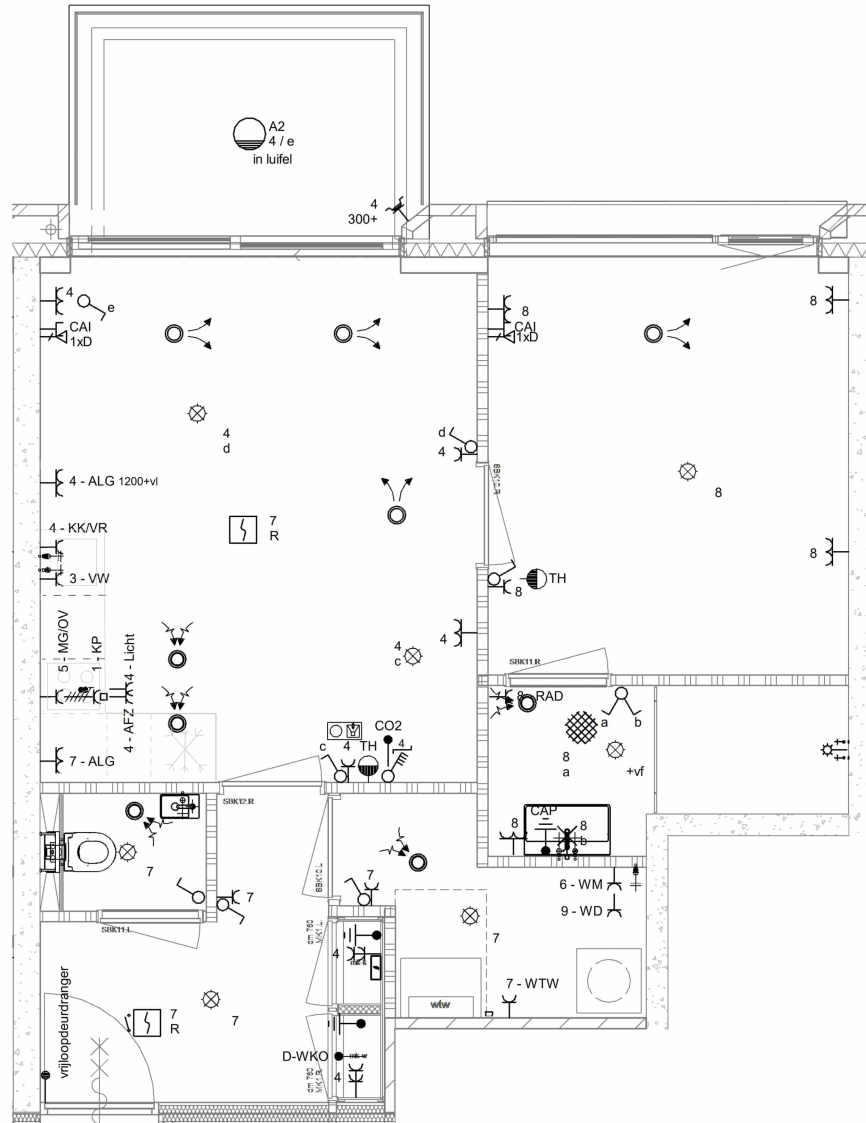

TYPE I


Distelweg
Amsterdam

Schaal 1:50
Papierformaat: A3

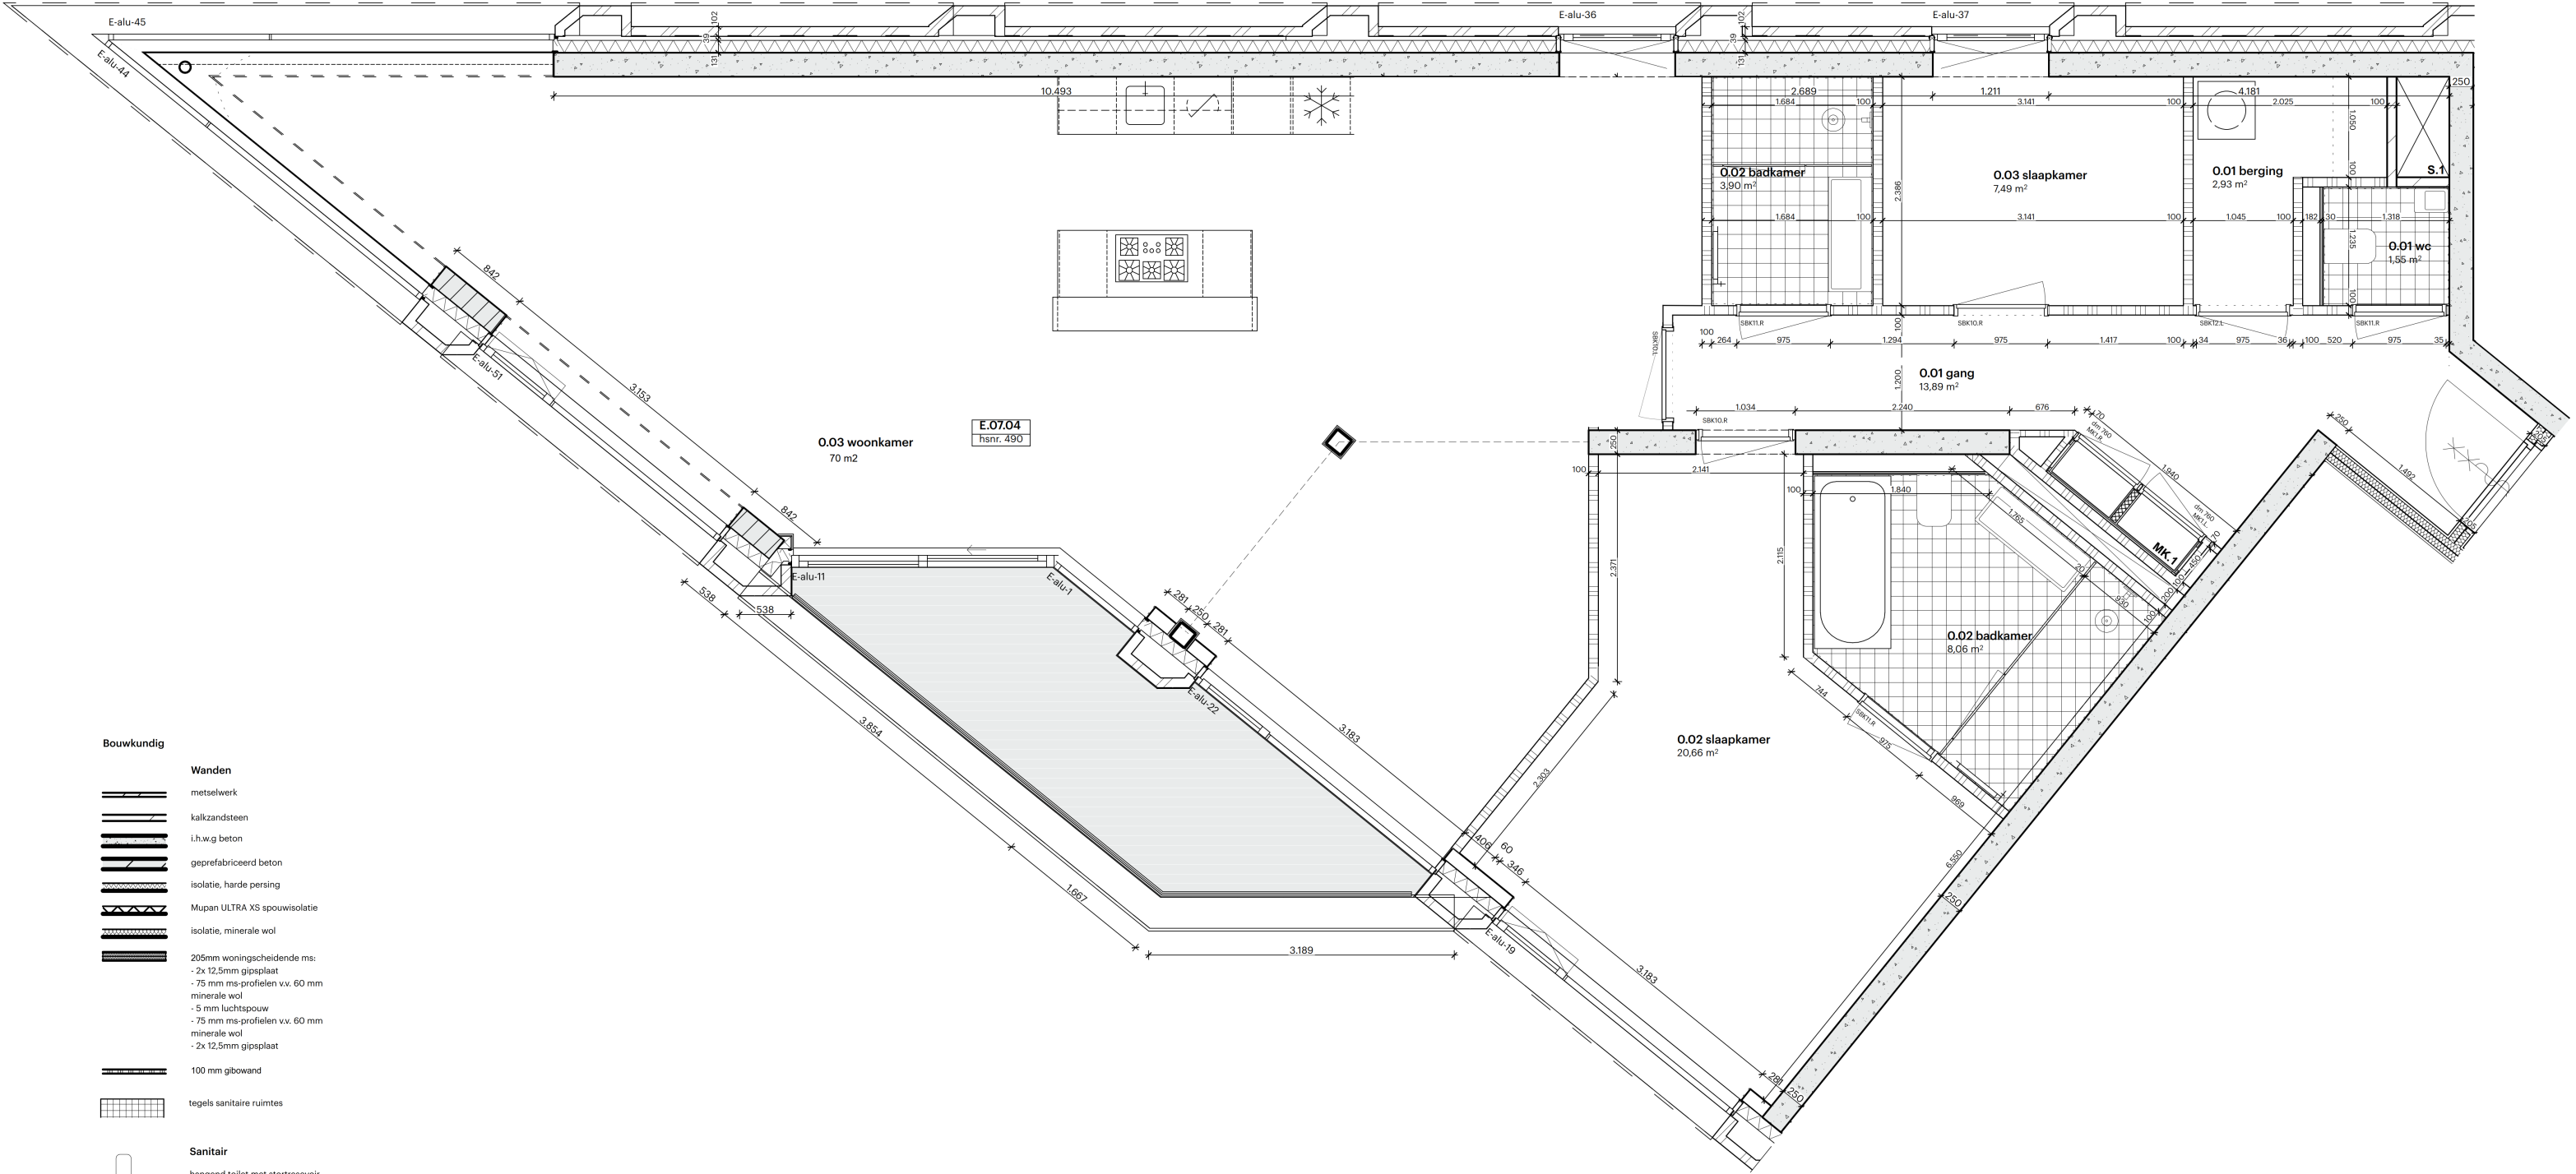

- Bouwkundig**
- Wanden**
- metseelwerk
 - kalkzandsteen
 - i.h.w.g beton
 - geprefabriceerd beton
 - isolatie, harde persing
 - Mupan ULTRA XS spouwisolatie
 - isolatie, minerale wol
 - 205mm woningscheidende ms:
 - 2x 12.5mm gipsplaat
 - 75 mm ms-profielen v.v. 60 mm minerale wol
 - 5 mm luchtsponw
 - 75 mm ms-profielen v.v. 60 mm minerale wol
 - 2x 12.5mm gipsplaat
 - 100 mm gibowand
 - tegels sanitaire ruimtes
- Sanitair**
- hangend toilet met stortreservoir
 - glazen spatscherm
 - wasbak
 - fontein
 - douche
 - radiator

Bouwnummer	Huisnummer	Gebruiksoppervlakte	Bouwlaag
E.07.04	490	138.0 m²	zevende verdieping

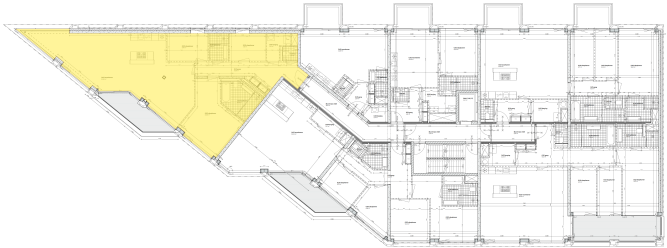


TYPE J

Distelweg
Amsterdam

Schaal 1:50
Papierformaat: A3

Disclaimer:
1) Maten en oppervlaktes: dit betreffen ca. maten en m2, hier kunnen geen rechten aan ontleend worden
2) keukenopstelling is ter indicatie, projectkeuken kan afwijken van deze opstelling. Keukentekeningen / keukenbrochure zijn leidend

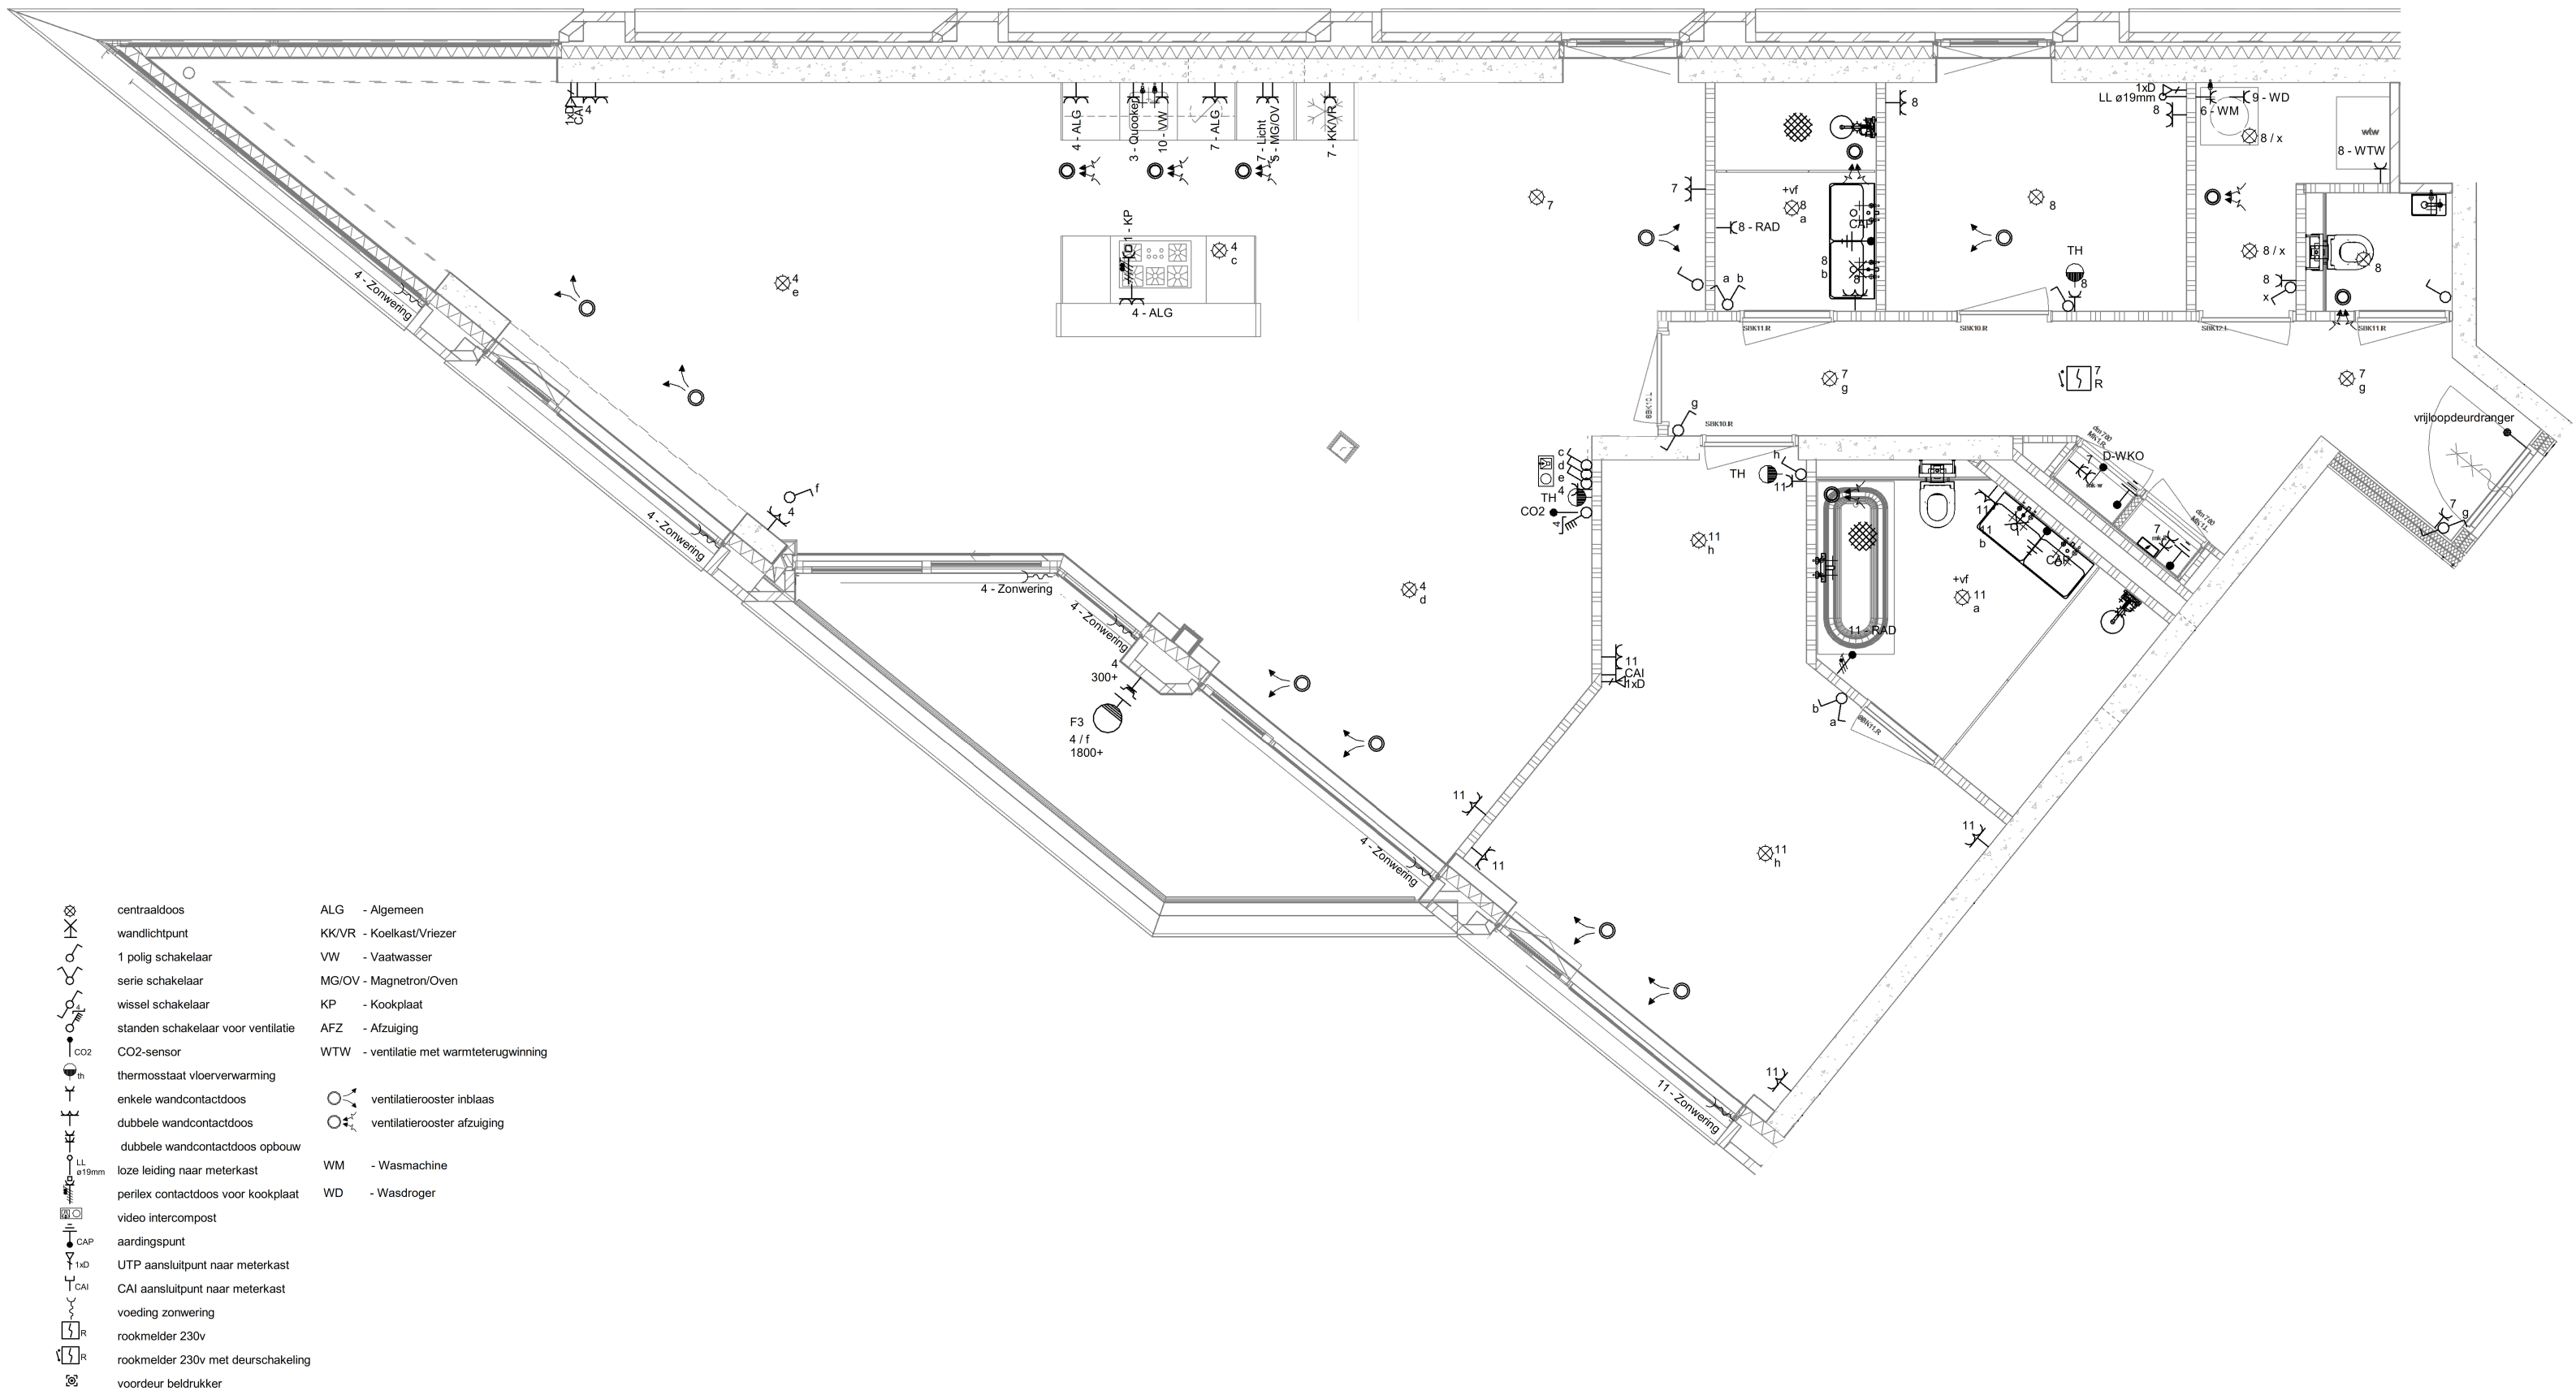

TYPE J

Distelweg
Amsterdam



Schaal 1:50
Papierformaat: A3

Disclaimer:
1) Maten en oppervlaktes: dit betreffen ca. maten en m2, hier kunnen geen rechten aan ontleend worden
2) keukenopstelling is ter indicatie, projectkeuken kan afwijken van deze opstelling. Keukentekeningen / keukenbrochure zijn leidend

TYPE K

Distelweg
Amsterdam

Schaal 1:50
Papierformaat: A3

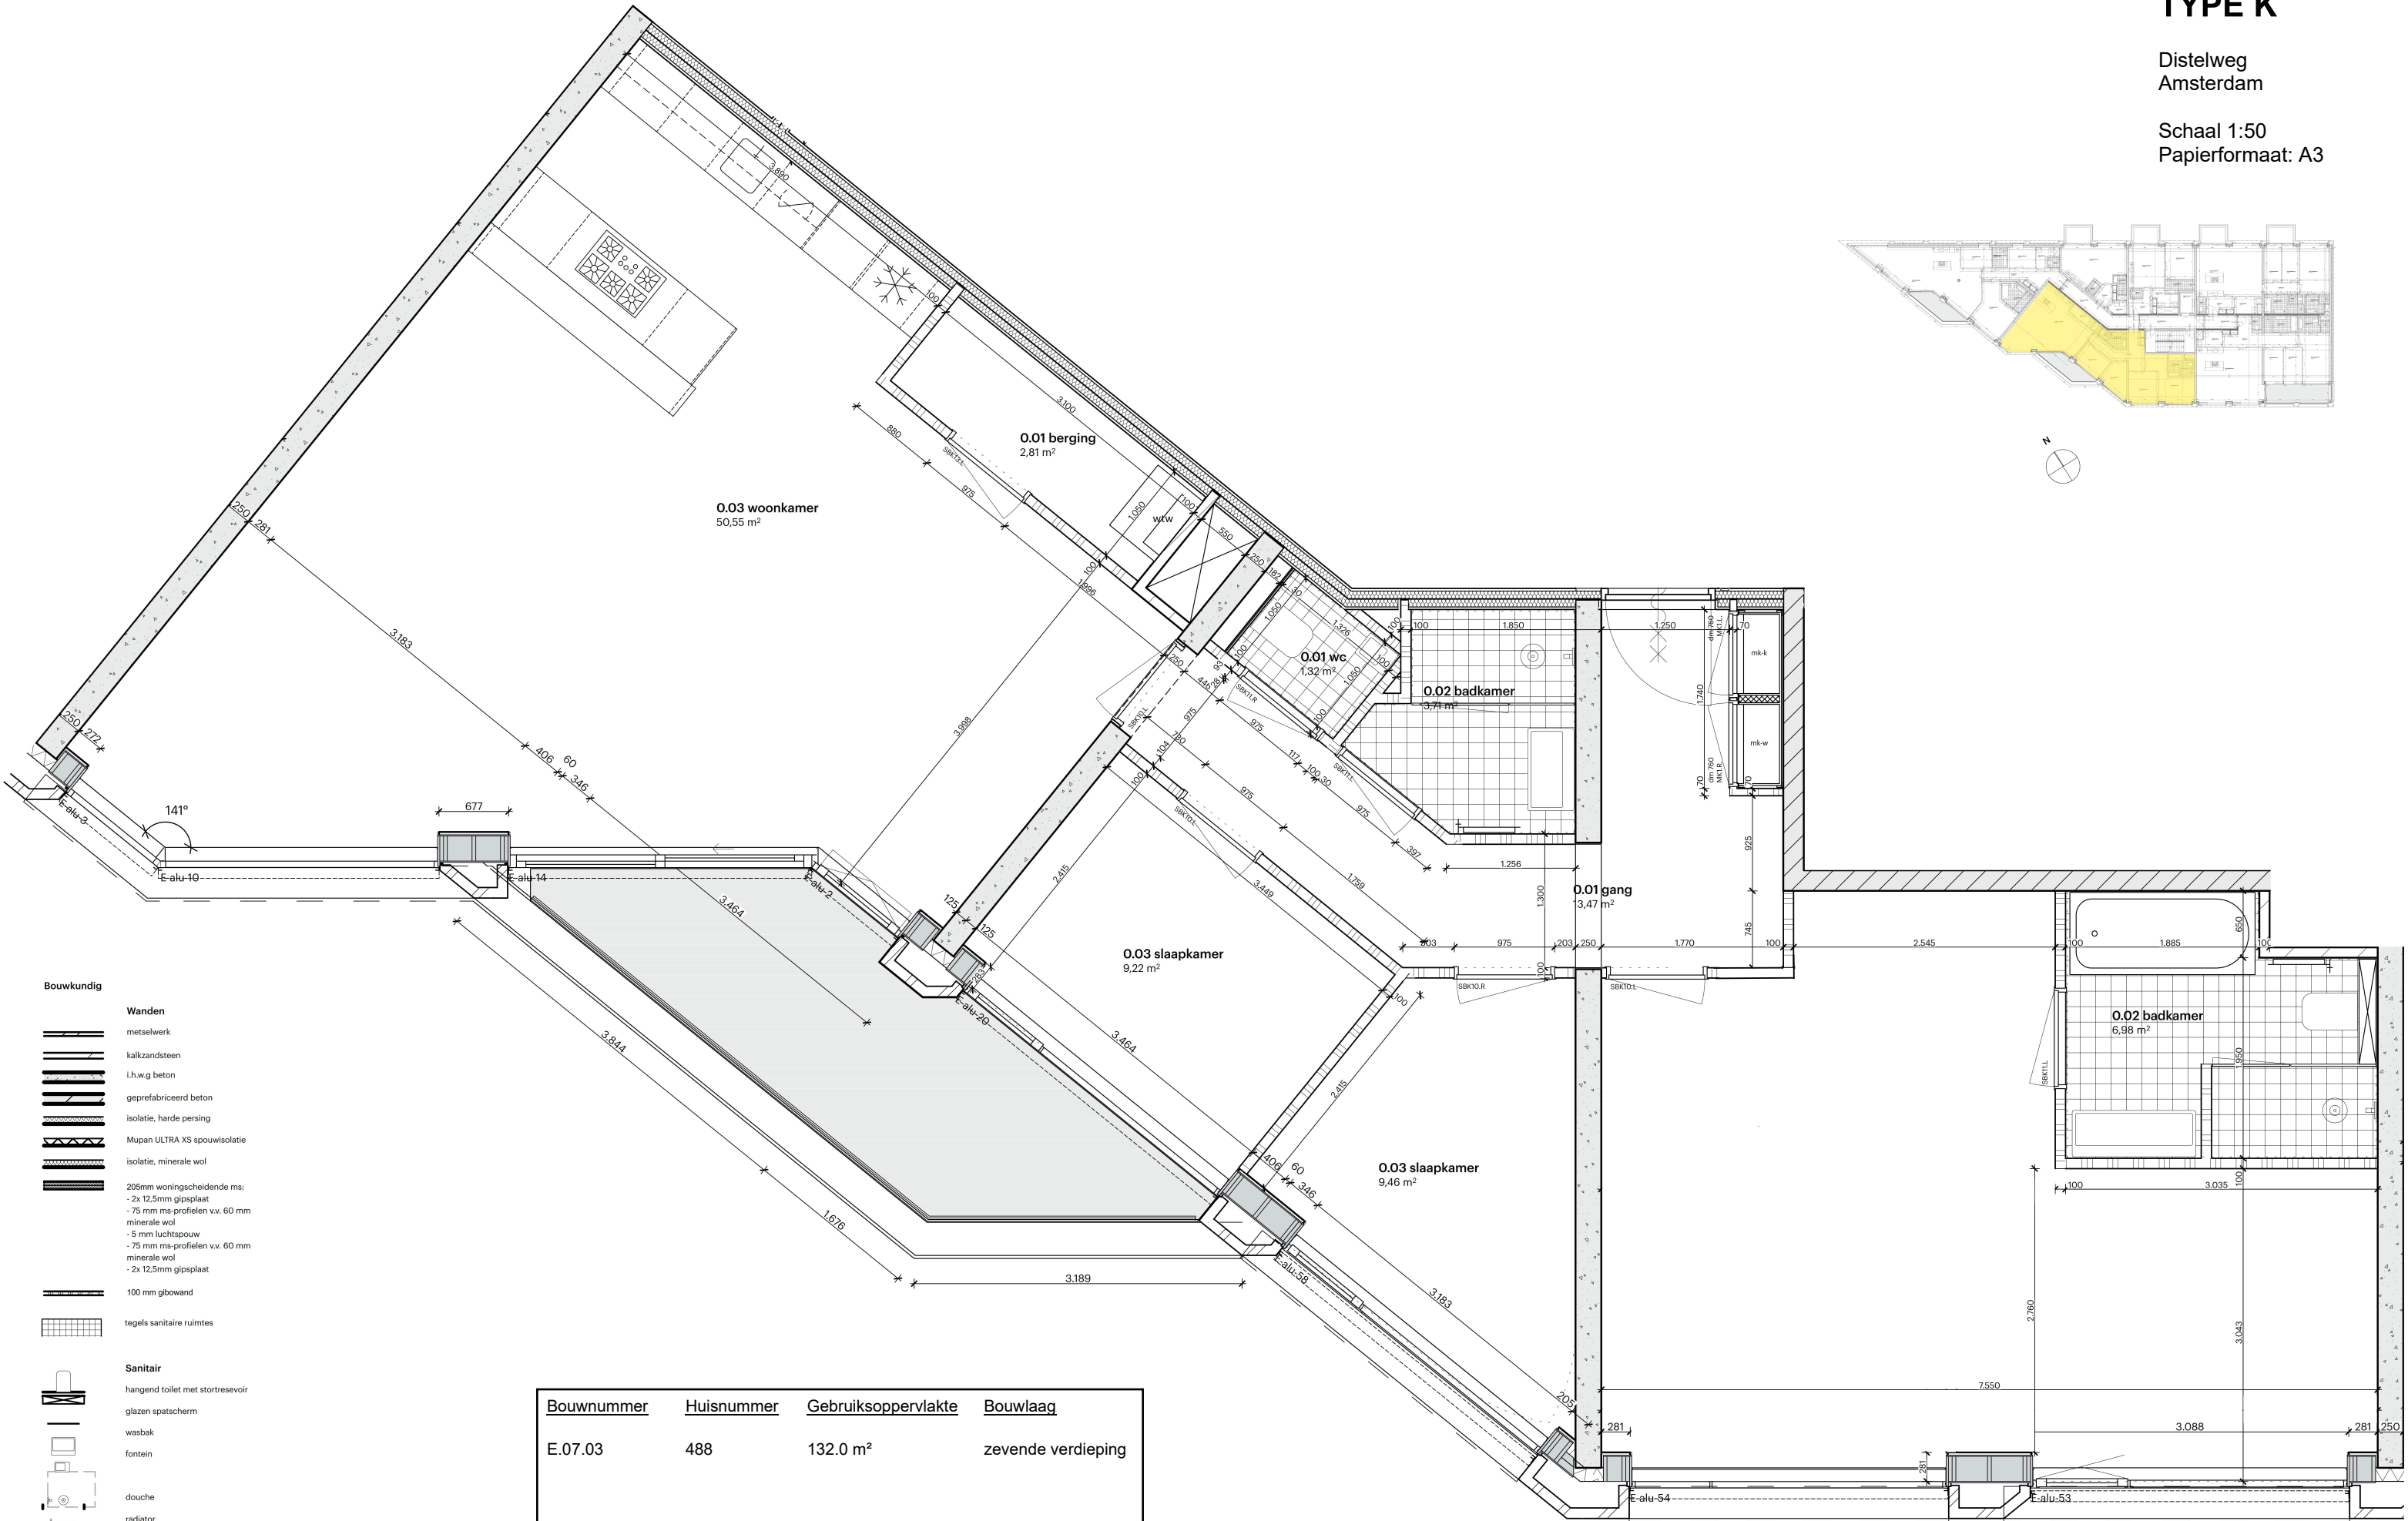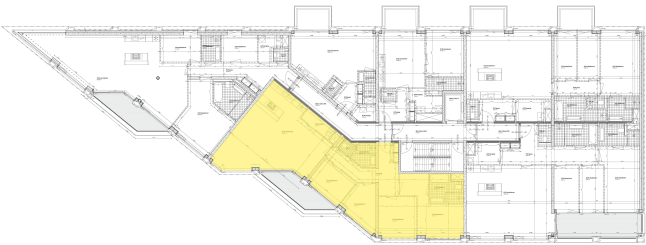


Bouwnummer	Huisnummer	Gebruiksoppervlakte	Bouwlaag
E.07.03	488	132.0 m²	zevende verdieping

Disclaimer:
1) Maten en oppervlaktes: dit betreffen ca. maten en m2, hier kunnen geen rechten aan ontleend worden
2) keukenopstelling is ter indicatie, projectkeuken kan afwijken van deze opstelling. Keukentekeningen / keukenbrochure zijn leidend


TYPE K

Distelweg
Amsterdam

Schaal 1:50
Papierformaat: A3

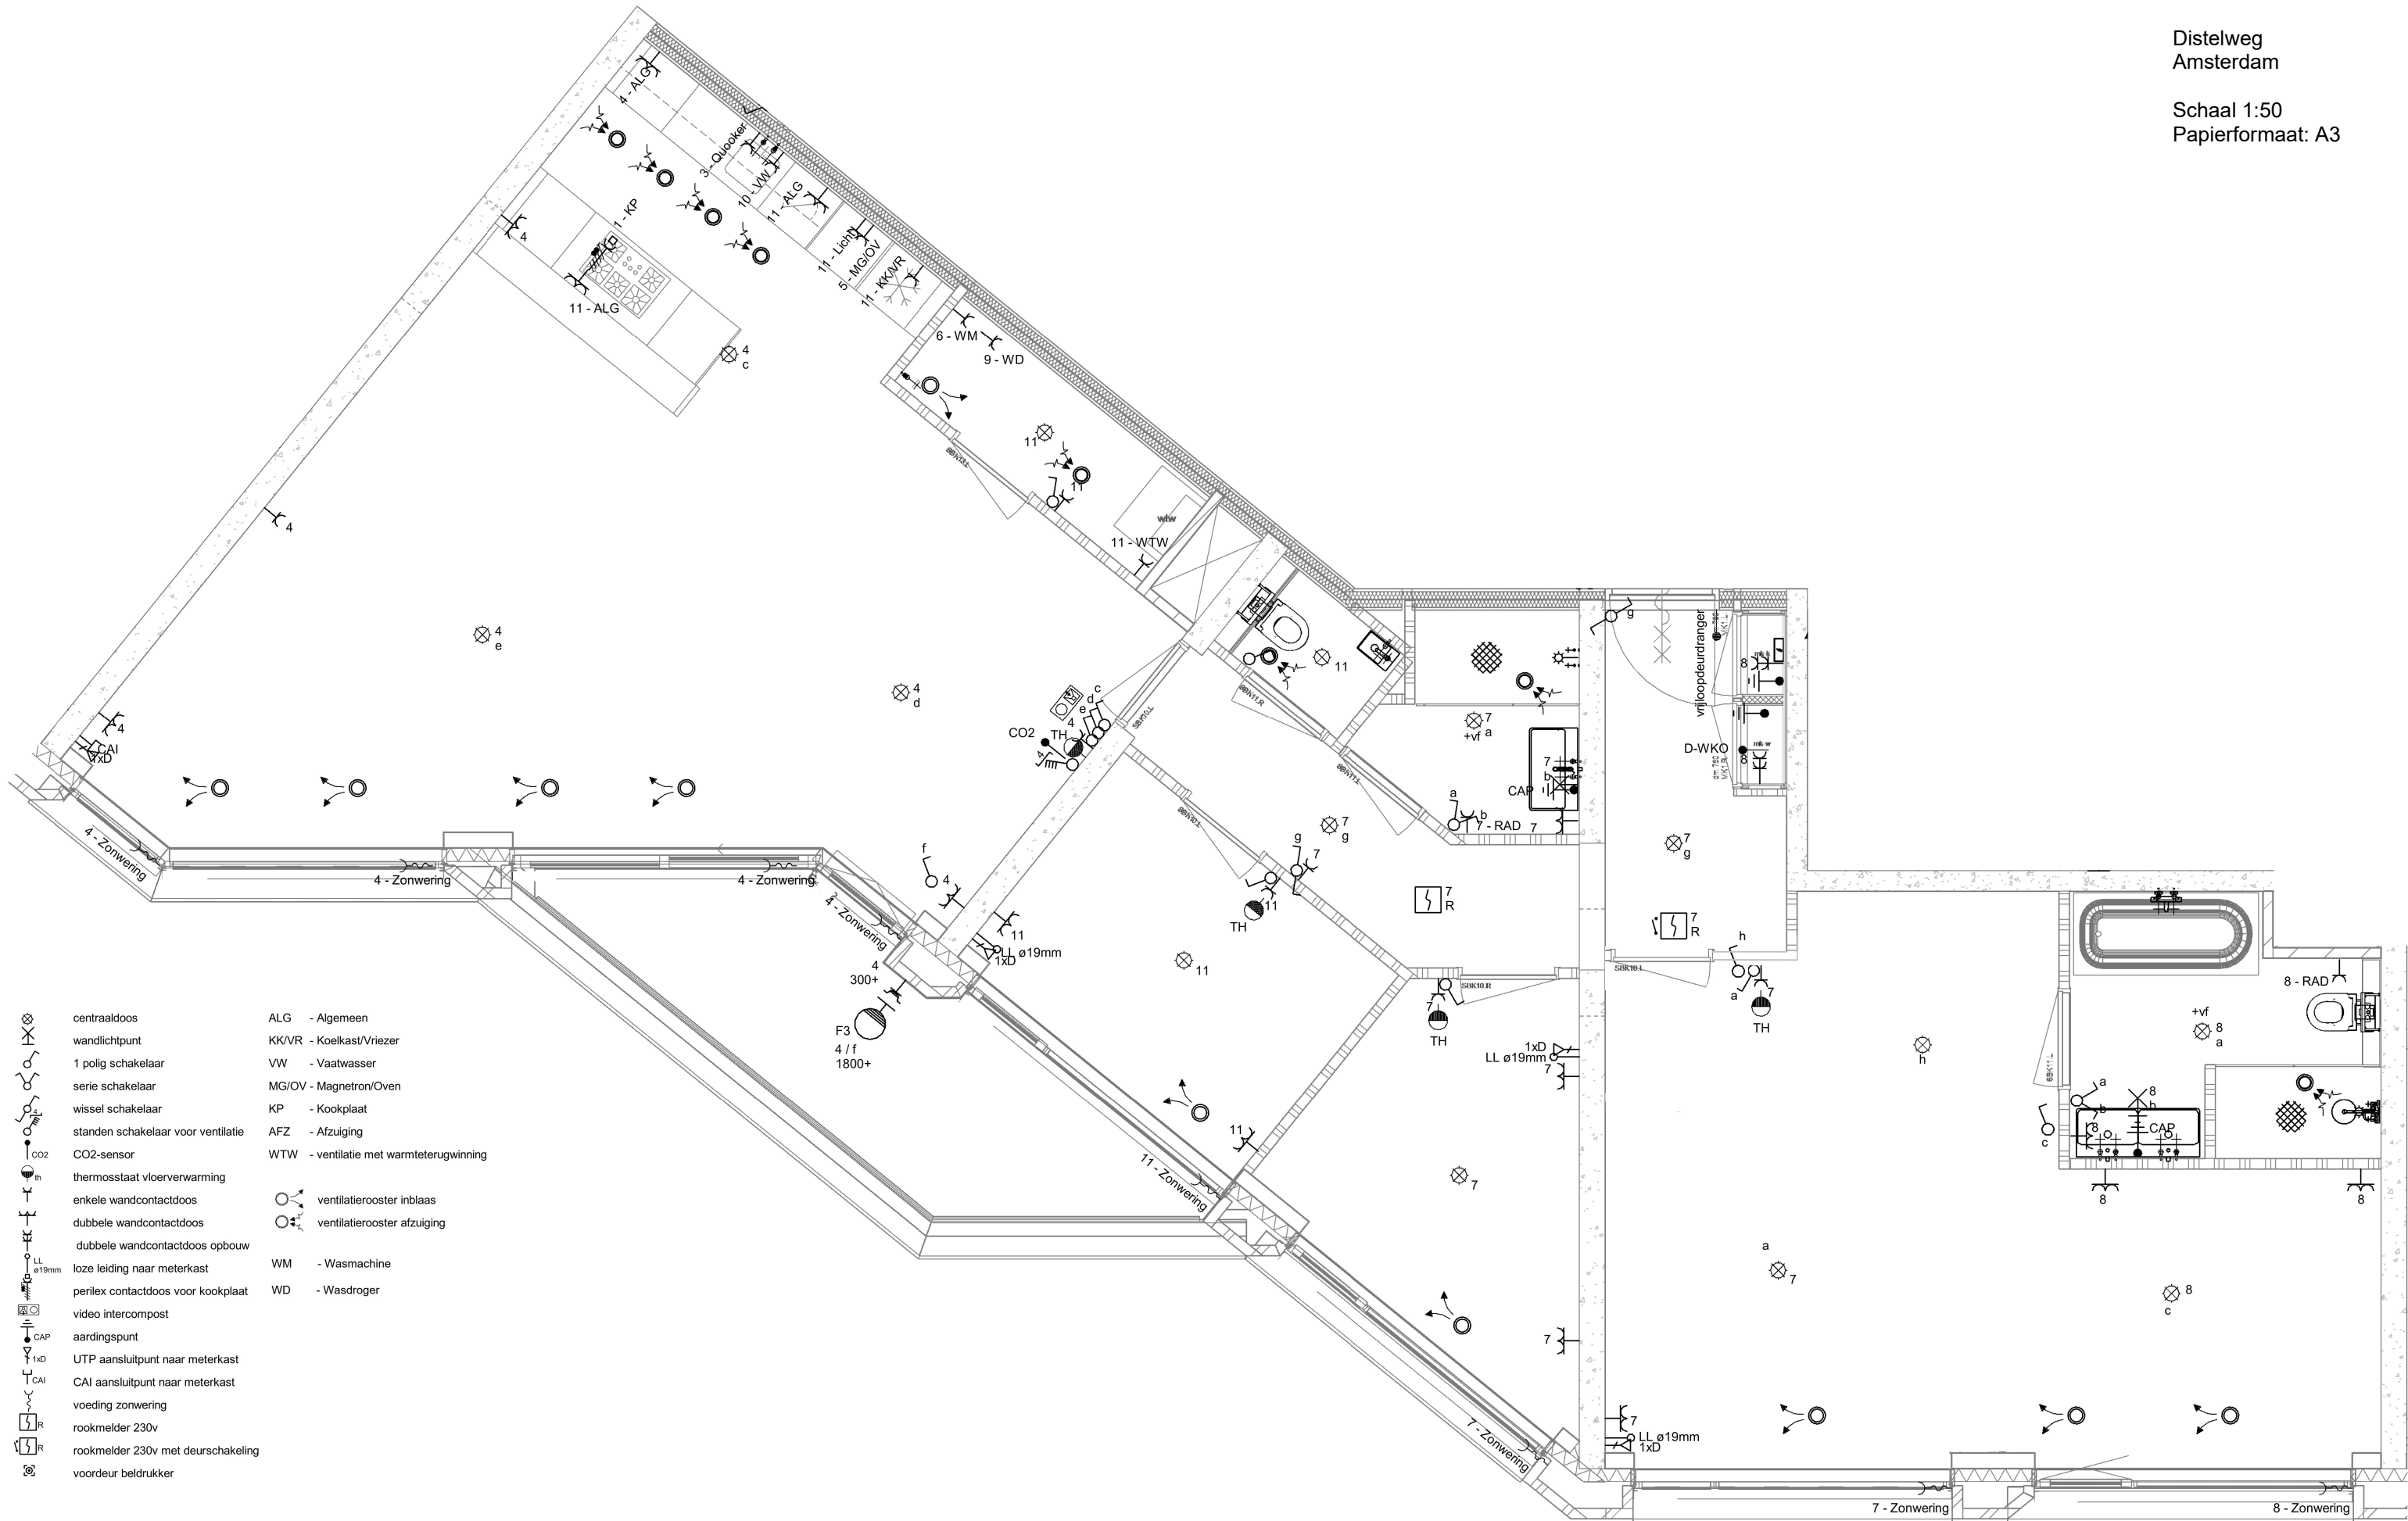

Disclaimer:
1) Maten en oppervlaktes: dit betreffen ca. maten en m2, hier kunnen geen rechten aan ontleend worden
2) keukenopstelling is ter indicatie, projectkeuken kan afwijken van deze opstelling. Keukentekeningen / keukenbrochure zijn leidend

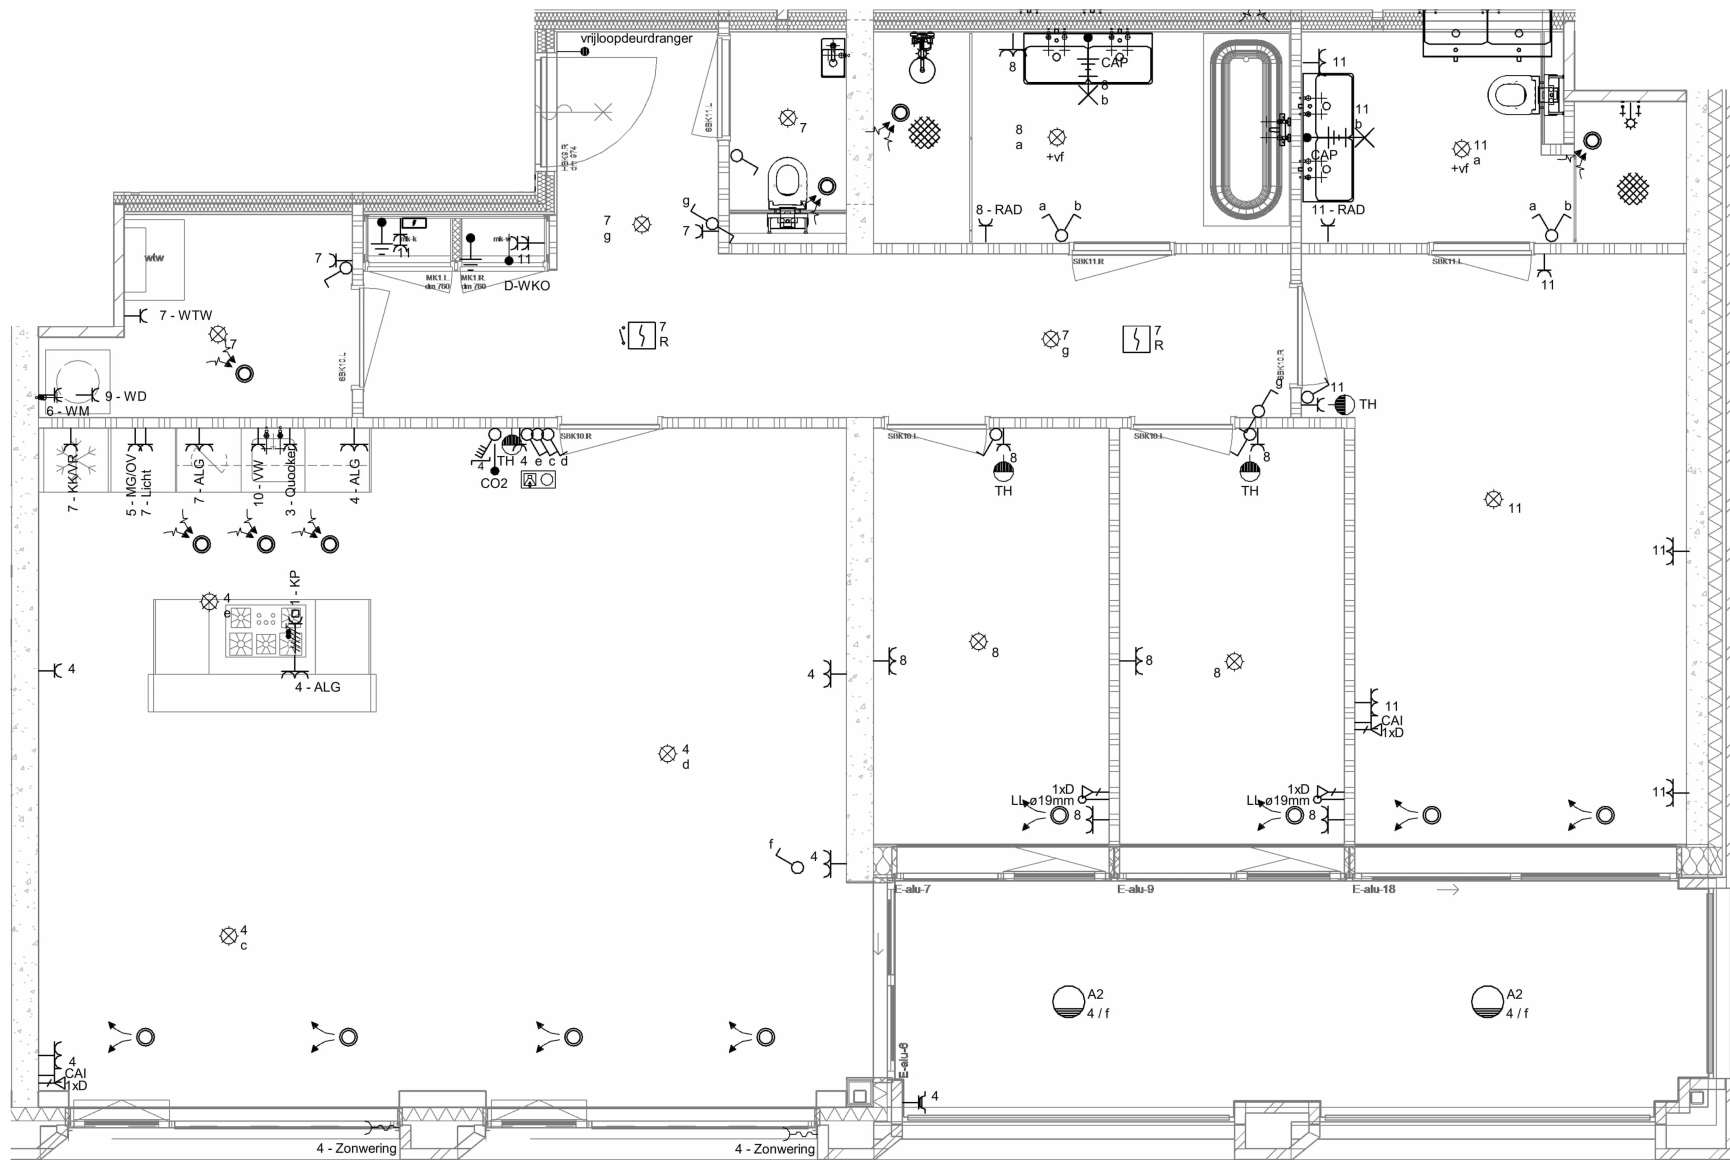


- | | |
|------------------------------------|---------------------------------------|
| centraaldoos | ALG - Algemeen |
| wandlichtpunt | KK/VR - Koelkast/Vriezer |
| 1 polig schakelaar | VW - Vaatwasser |
| serie schakelaar | MG/OV - Magnetron/Oven |
| wissel schakelaar | KP - Kookplaat |
| standen schakelaar voor ventilatie | AFZ - Afzuiging |
| CO2-sensor | WTW - ventilatie met warmterugwinning |
| thermostaat vloerverwarming | |
| enkele wandcontactdoos | ventilatioerooster inblaas |
| dubbele wandcontactdoos | ventilatioerooster afzuiging |
| dubbele wandcontactdoos opbouw | |
| loze leiding naar meterkast | WM - Wasmachine |
| perlex contactdoos voor kookplaat | WD - Wasdroger |
| video intercompost | |
| aardingspunt | |
| UTP aansluitpunt naar meterkast | |
| CAI aansluitpunt naar meterkast | |
| voeding zonwering | |
| rookmelder 230v | |
| rookmelder 230v met deurschakeling | |
| voordeur bedrukker | |

TYPE L

Distelweg
Amsterdam

Schaal 1:50
Papierformaat: A3

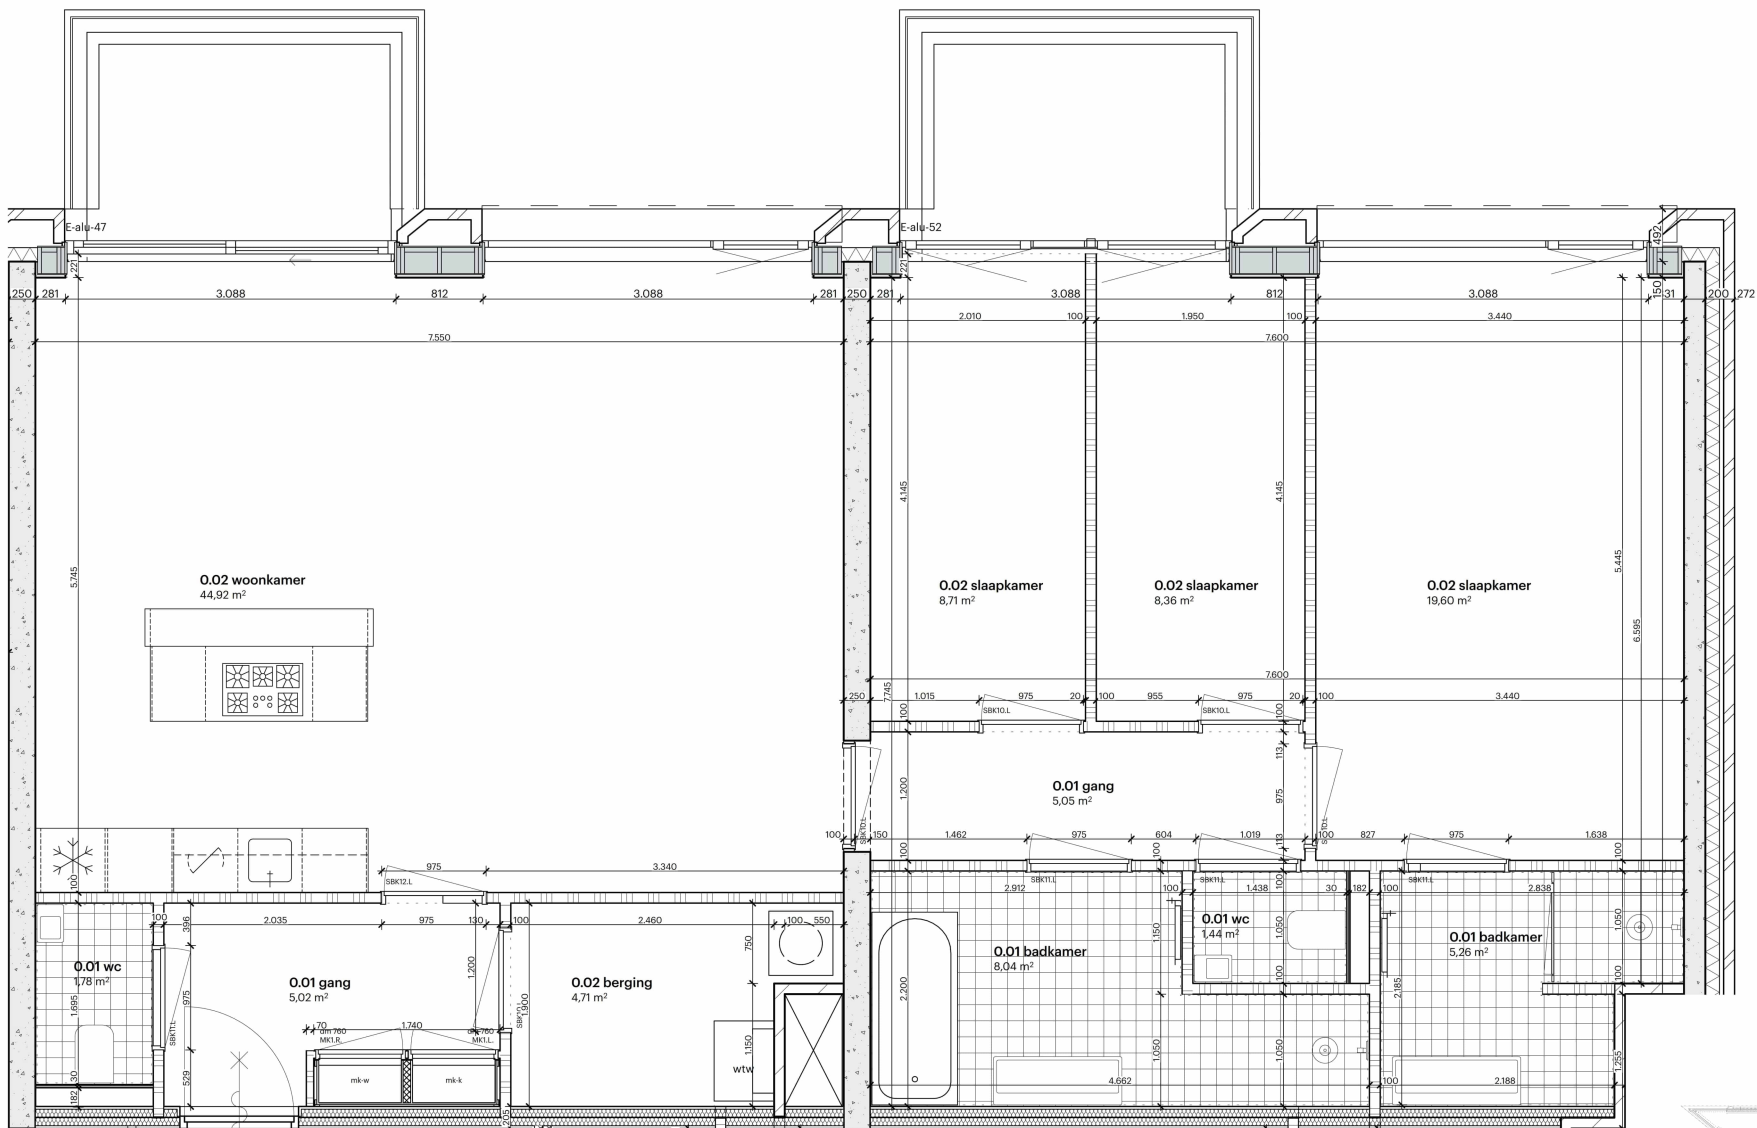

- Bouwkundig**
- Wanden**
- metseiwerk
 - kalkeandsteen
 - l.h.w.g. beton
 - geprefabriceerd beton
 - isolatie, harde persing
 - Mupan ULTRA XS spouwisolatie
 - isolatie, minerale wol
 - 205mm woningscheidende nis:
 - 2x 12,5mm gipsplaat
 - 15 mm nis-profielen v.v. 60 mm minerale wol
 - 5 mm luchtpouw
 - 15 mm nis-profielen v.v. 60 mm minerale wol
 - 2x 12,5mm gipsplaat
 - 100 mm gbozwand
 - tegels sanitaire ruimtes
- Sanitair**
- hangend toilet met stortreservoir
 - glazen spatscherm
 - wasbak
 - fontein
 - douche
 - radiator



Bouwnummer	Huisnummer	Gebruiksoppervlakte	Bouwlaag
E.07.01	484	119.0 m²	7e verdieping




TYPE M

Distelweg
Amsterdam

Schaal 1:50
Papierformaat: A3

Disclaimer:
1) Maten en oppervlaktes: dit betreffen ca. maten en m2, hier kunnen geen rechten aan ontleend worden
2) Keukenopstelling is ter indicatie, projectkeuken kan afwijken van deze opstelling. Keukentekeningen / keukenbrochure zijn leidend

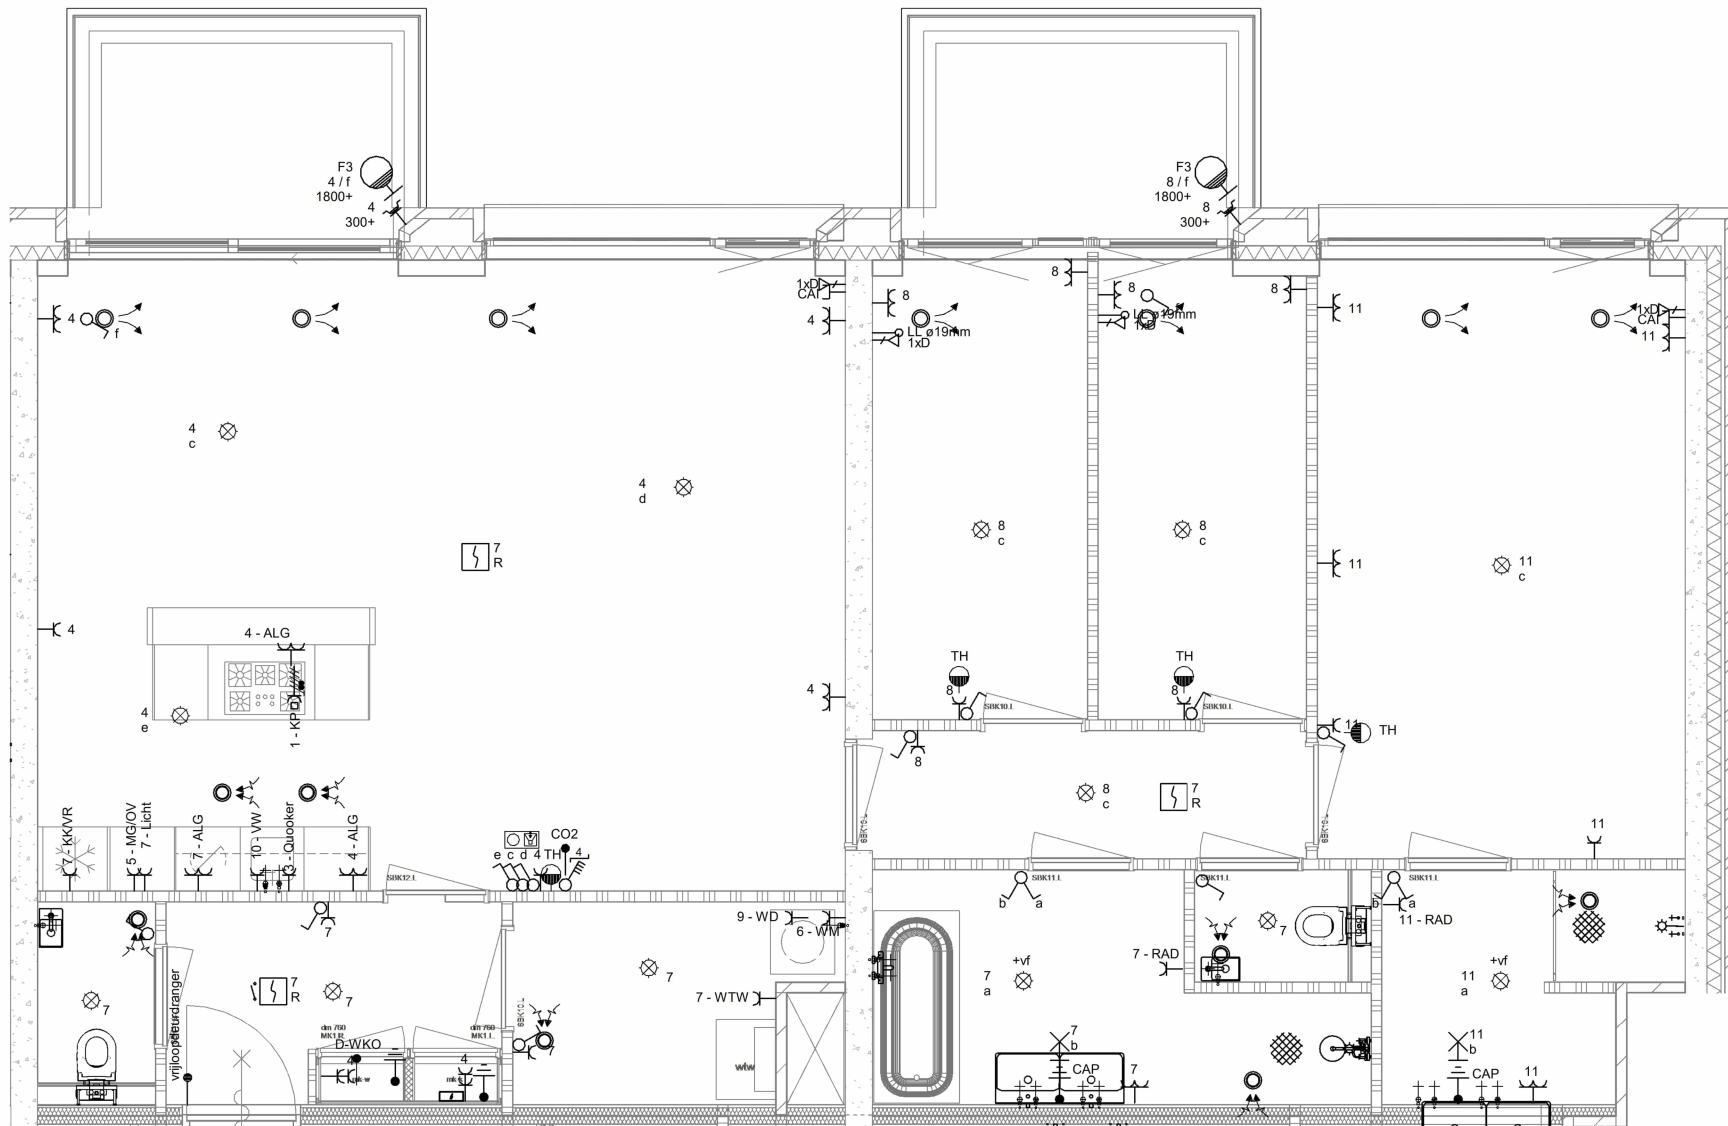


	centraaldoos	ALG - Algemeen
	wandlichtpunt	KK/VR - Koelkast/Vriezer
	1 polig schakelaar	VW - Vaatwasser
	serie schakelaar	MG/OV - Magnetron/Oven
	wissel schakelaar	KP - Kookplaat
	standen schakelaar voor ventilatie	AFZ - Afzuiging
	CO2-sensor	WTW - ventilatie met warmterugwinning
	thermostaat vloerverwarming	
	enkele wandcontactdoos	 ventilatirooster inblaas
	dubbele wandcontactdoos	 ventilatirooster afzuiging
	dubbele wandcontactdoos opbouw	
	loze leiding naar meterkast	
	perlex contactdoos voor kookplaat	
	video intercompost	
	aardingspunt	
	UTP aansluitpunt naar meterkast	
	CAI aansluitpunt naar meterkast	
	voeding zonwering	
	rookmelder 230v	
	rookmelder 230v met deurschakeling	
	voordeur belddrukker	

TYPE M

Distelweg
Amsterdam


Schaal 1:50
Papierformaat: A3

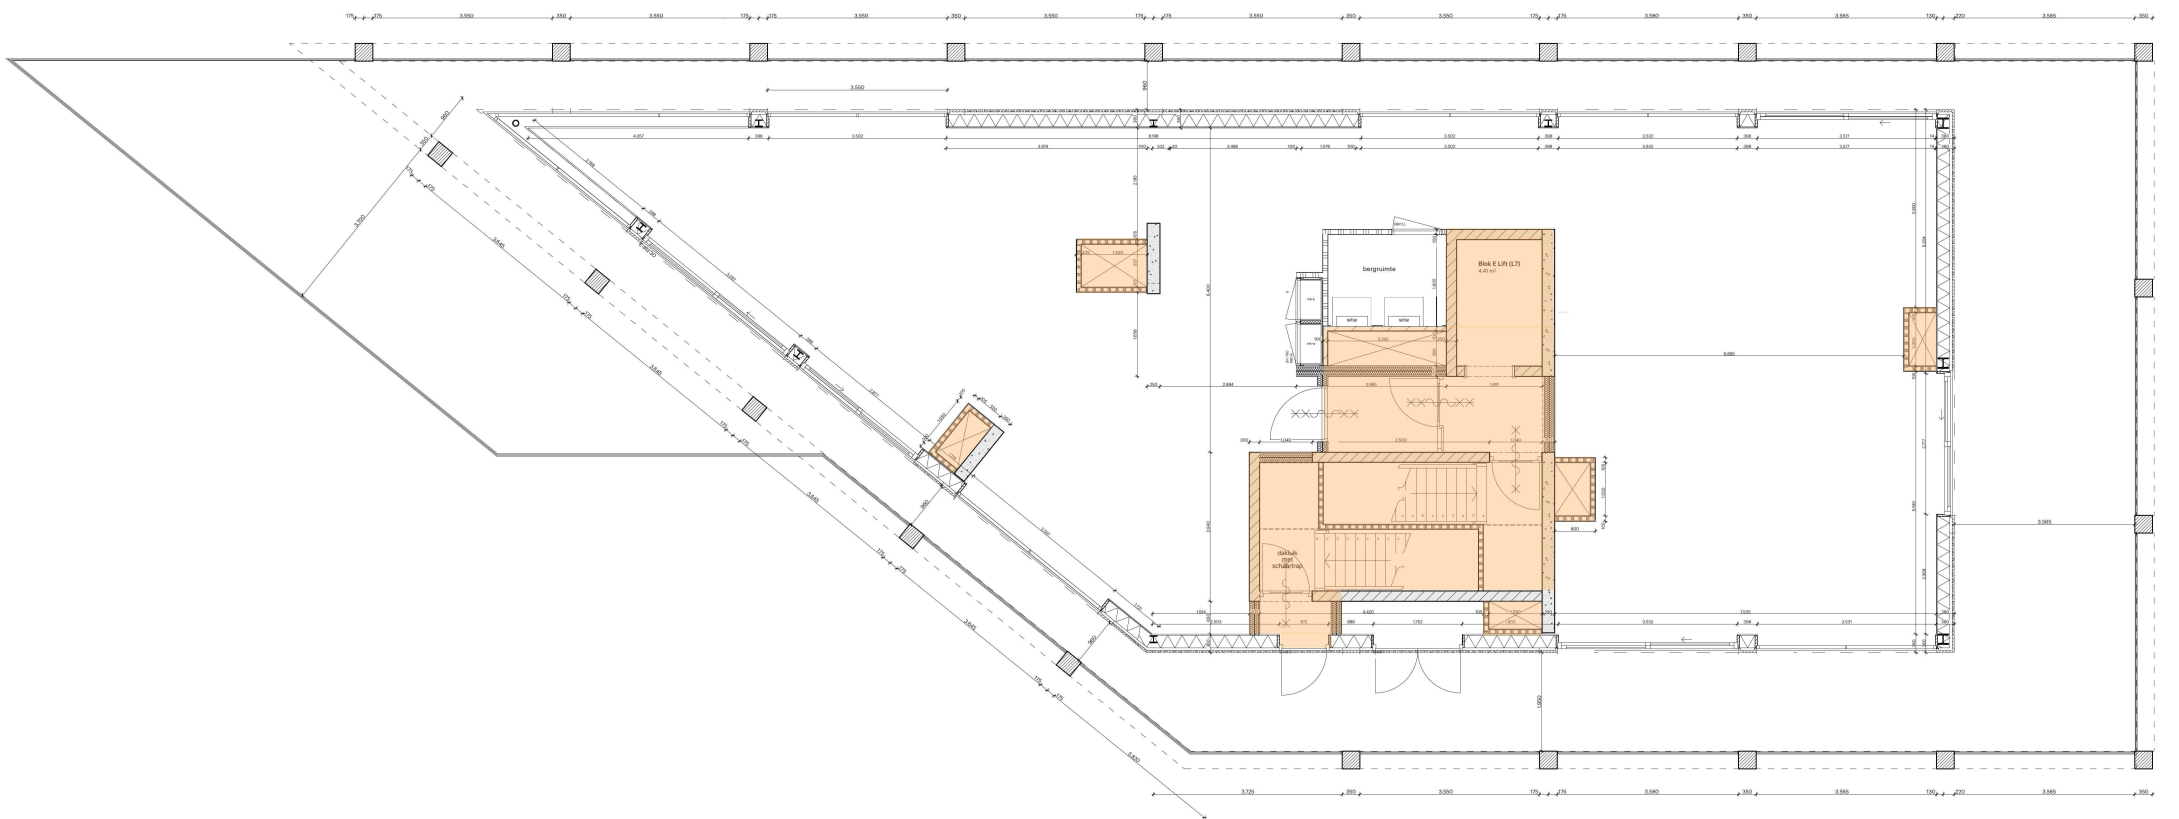

- metsewerk
- kaliszandsteen
- l.h.w.g. beton
- geprefabriceerd beton
- isolatie, harde persing
- Mupan ULTRA XS spouwisolatie
- isolatie, minerale wol
- 205mm woningscheidende nis:
 - 2x 12,5mm gipsplaat
 - 75 mm nis-profielen v.v. 60 mm minerale wol
 - 5 mm luchtspon
 - 75 mm nis-profielen v.v. 60 mm minerale wol
 - 2x 12,5mm gipsplaat
- 100 mm gblowand
- tegels sanitaire ruimtes
- Sanitair**
 - hangend toilet met stortreservoir
 - glazen spatscherm
 - wastak
 - fontein
 - douche
 - radiator

Oranje gearceerde is geen onderdeel van het eigendom appartement. Eigendom behoort toe aan VVE gebouw

Bouwnummer	Huisnummer	Gebruiksoppervlakte	Bouwlaag
E.08.01	496	176 m ²	8e verdieping

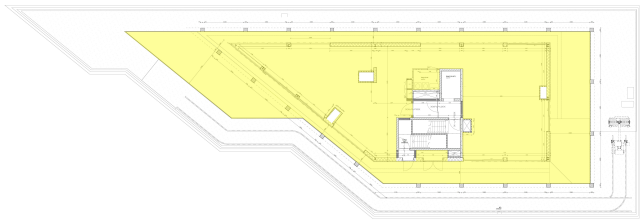

TYPE Y

Distelweg
Amsterdam

Schaal 1:50
Papierformaat: A3

Disclaimer:
1) Maten en oppervlaktes: dit betreffen ca. maten en m2, hier kunnen geen rechten aan ontleend worden
2) Keukenopstelling is ter indicatie, projectkeuken kan afwijken van deze opstelling. Keukentekeningen / keukenbrochure zijn leidend